



ZIE BIJZONDERE VOORWAARDE(N)

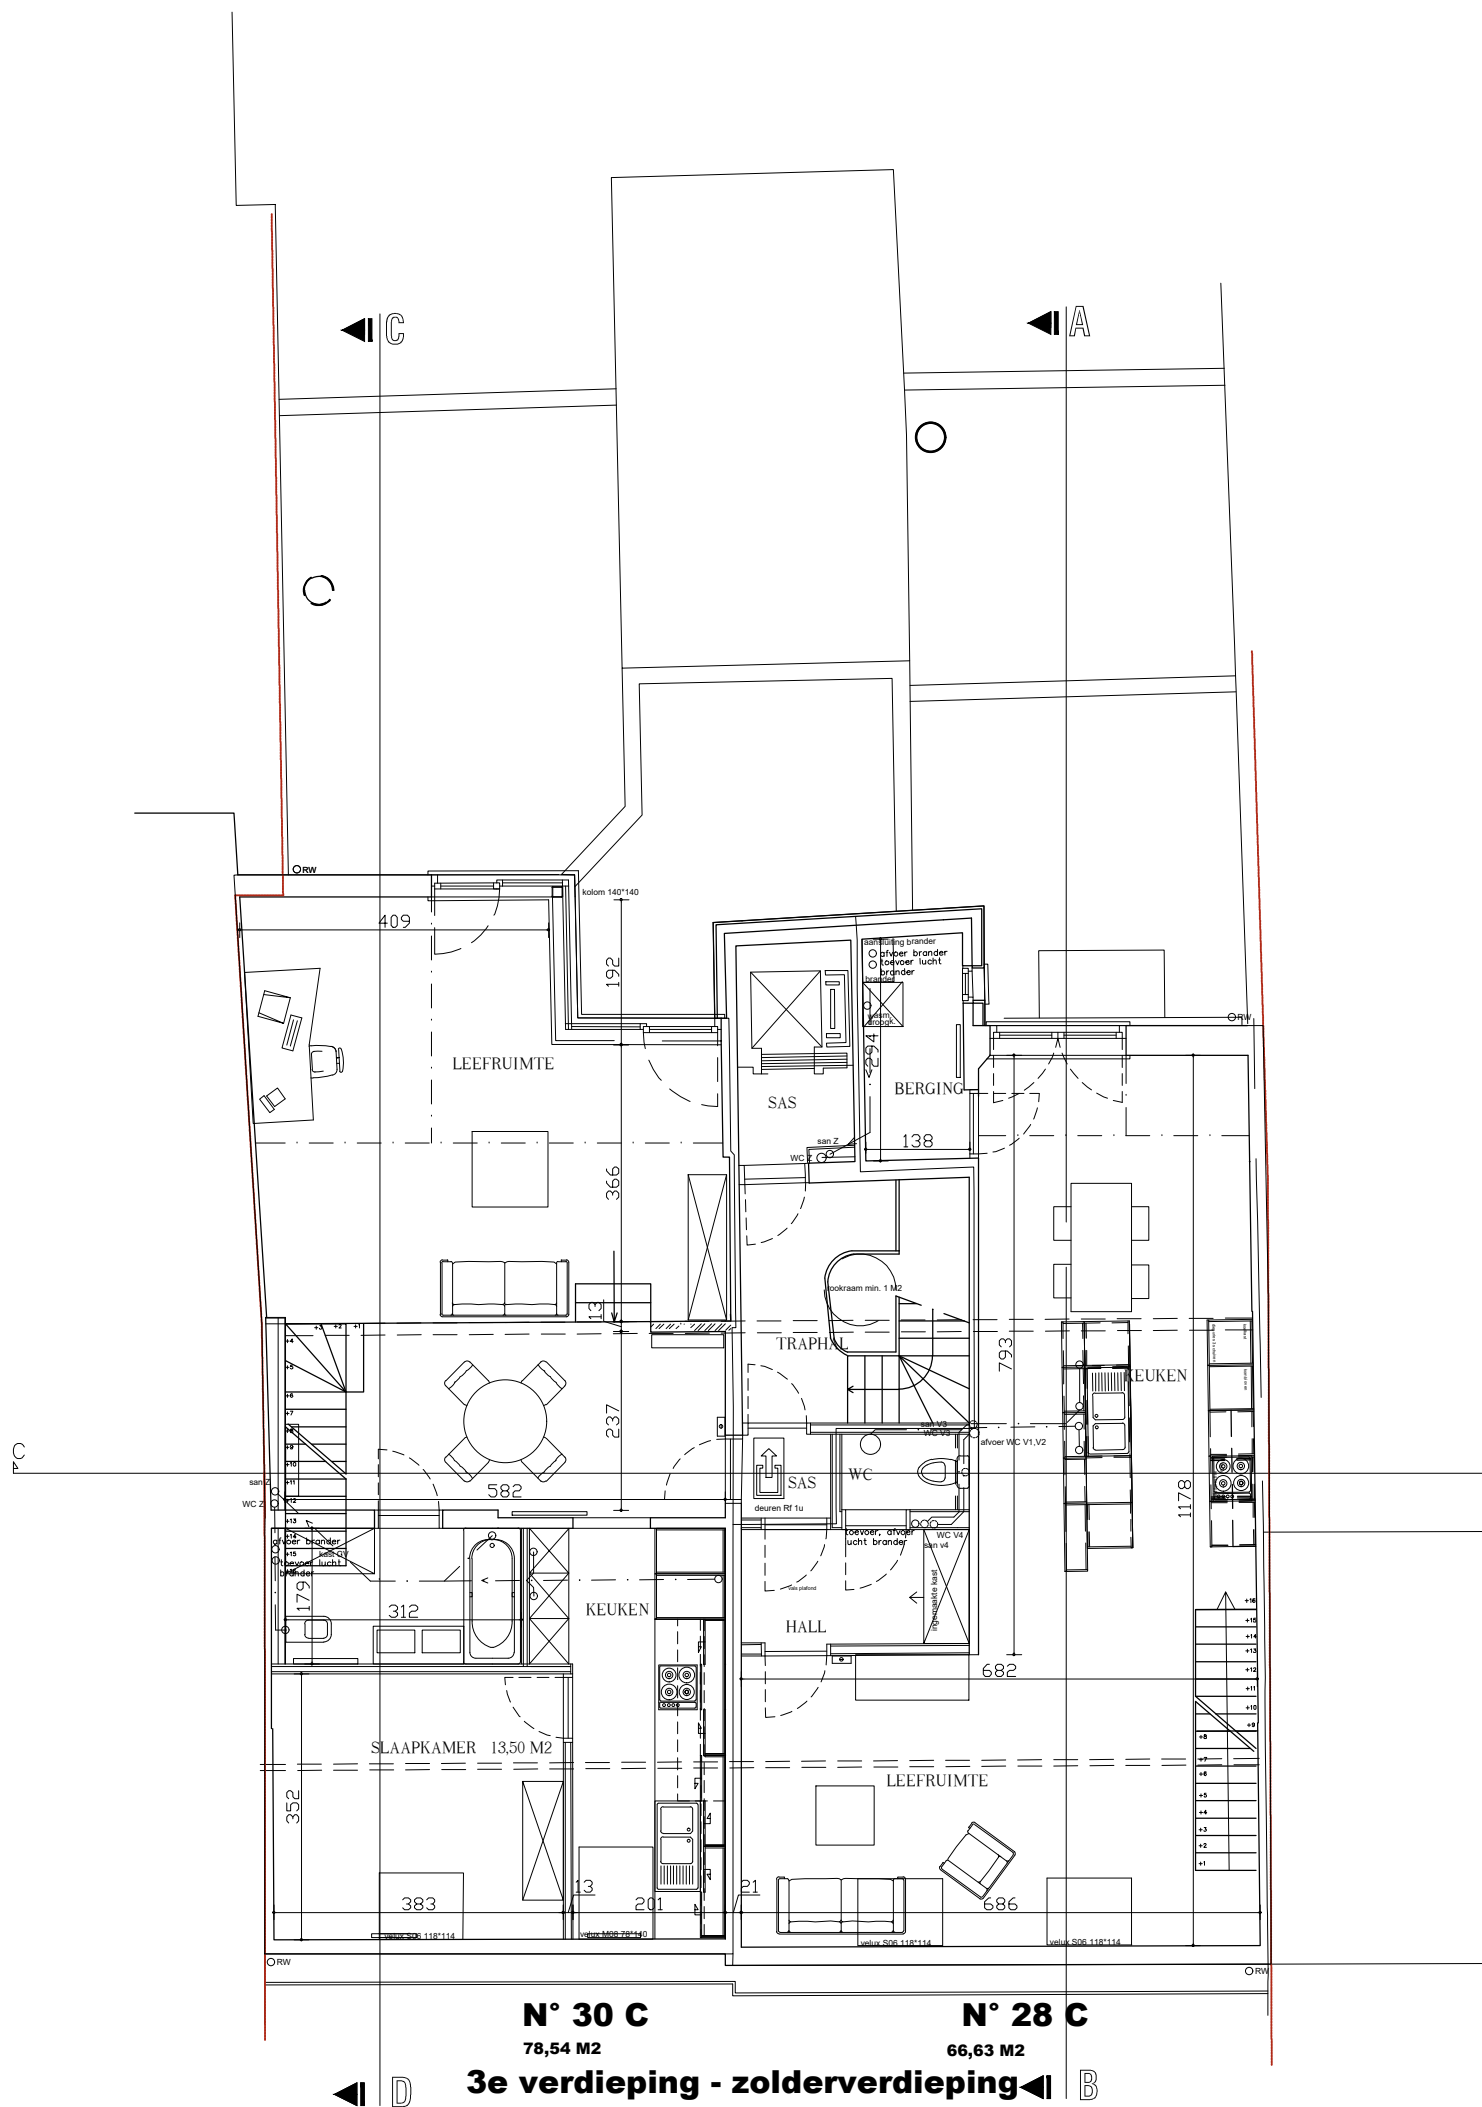

blijft ongewijzigd :
ten titel van inlichting in het kader van de functiewijziging gelijkvloers.

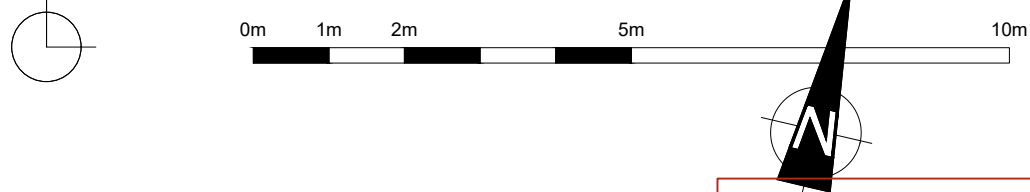

Funcie wijziging van winkel op gelijkvloers naar horecazaak en winkel

dossier: Burgstraat 28 - 30

bouwplaats: Burgstraat 28 - 30 9000 Gent.

Dhr. Dirk Acke
bouwheer: Nijverheidskaai 51 9040 Gent.

Erfgoed & Architectuur Steyaert BV.

Gewad 33 9000 Gent

0497/547250
archid.steyaert@telenet.be

plantitel: derde verdieping.
Vernieuwde toestand.

17