



ZIE BIJZONDERE VOORWAARDE(N)

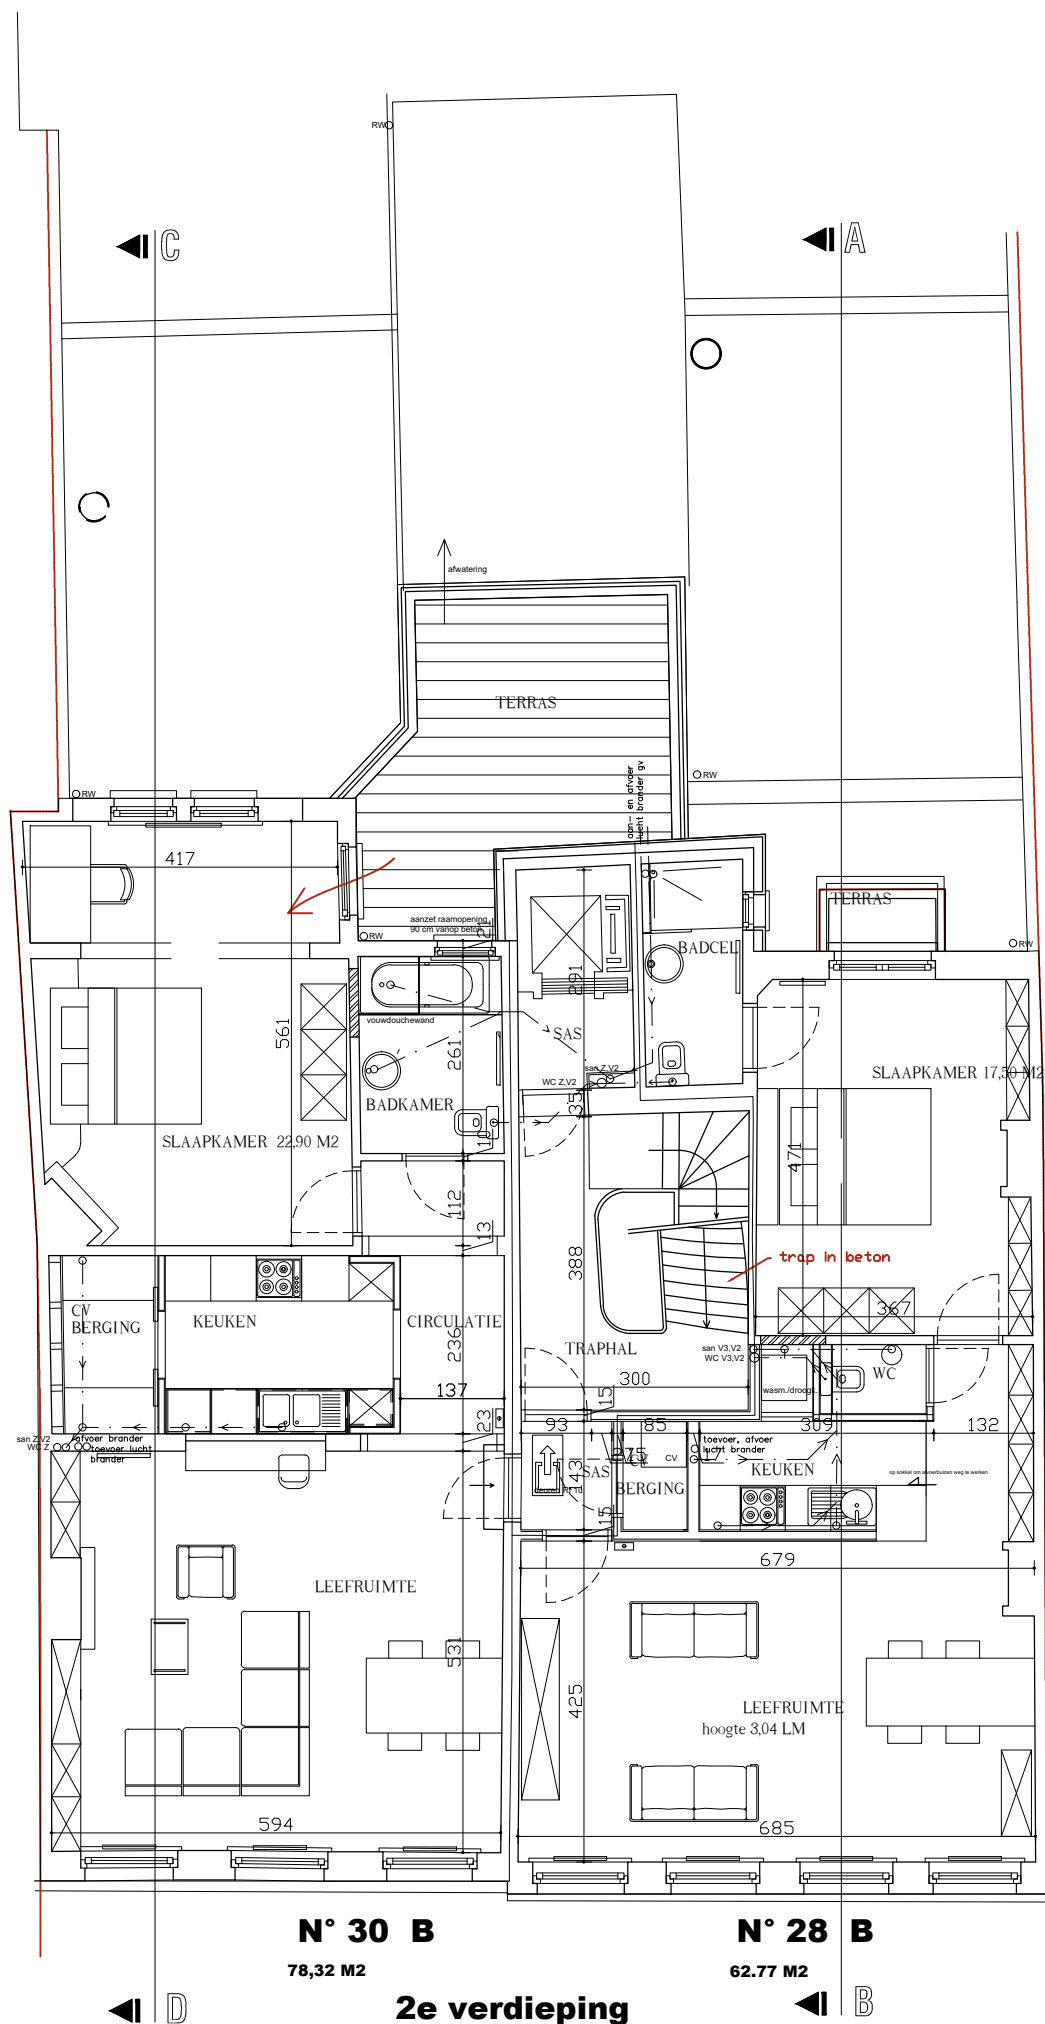

N° 30 B 78,32 M2
N° 28 B 62,77 M2
2e verdieping
blijft ongewijzigd :
ten titel van inlichting in het kader van de functiewijziging gelijkvloers.

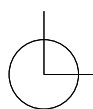

0m 1m 2m 5m 10m



Functie wijziging van winkel op gelijkvloers naar horecazaak en winkel

dossier: Burgstraat 28 - 30

bouwplaats: Burgstraat 28 - 30 9000 Gent.

bouwhaar: Dhr. Dirk Acke
 Nijverheidskaai 51 9040 Gent.

architect: Erfgoed & Architectuur Steyaert BV.

Gewad 33 9000 Gent

0497/547250
 archid.steyaert@telenet.be

plantitel: tweede verdieping.
 Vernieuwde toestand.

15