




**ZIE BIJZONDERE
VOORWAARDE(N)**

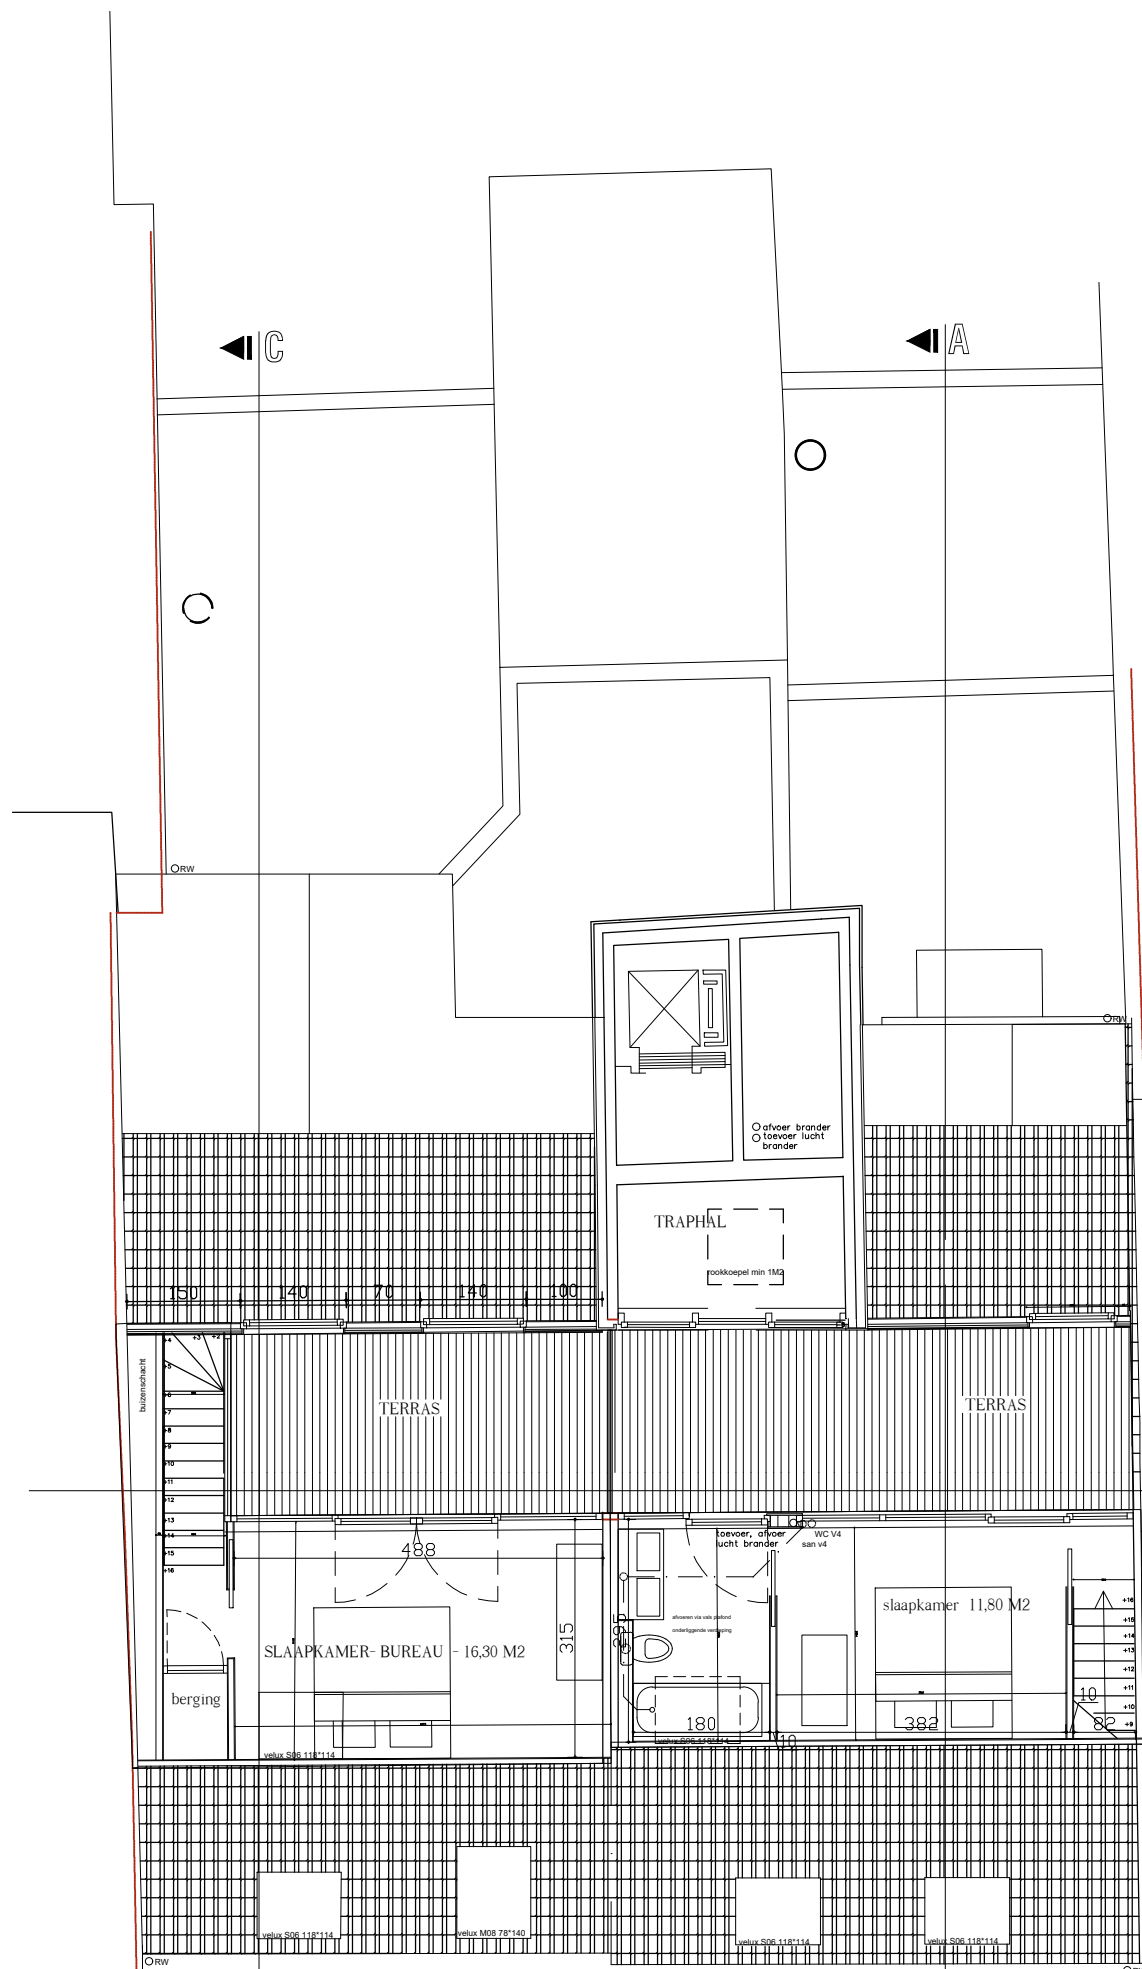

N° 30 C
20,26 M2

N° 28 C
20,00 M2

dakterras - mezzanine
blijft ongewijzigd :
ten titel van inlichting in het kader van de functiewijziging gelijkvloers.

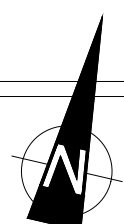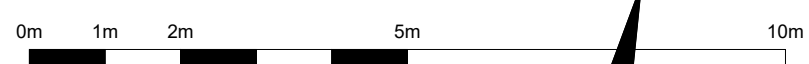

dossier: Burgstraat 28 - 30
bouwplaats: Burgstraat 28 - 30 9000 Gent.
Dhr. Dirk Acke
bouwheer: Nijverheidskaai 51 9040 Gent.

Erfgoed & Architectuur Steyaert BV.
Gewad 33 9000 Gent
0497/547250
archid.steyaert@telenet.be

Functie wijziging van winkel op gelijkvloers naar horecazaak en winkel
plantitel: vierde verdieping
Vernieuwde toestand.