


ZIE BIJZONDERE VOORWAARDE(N)

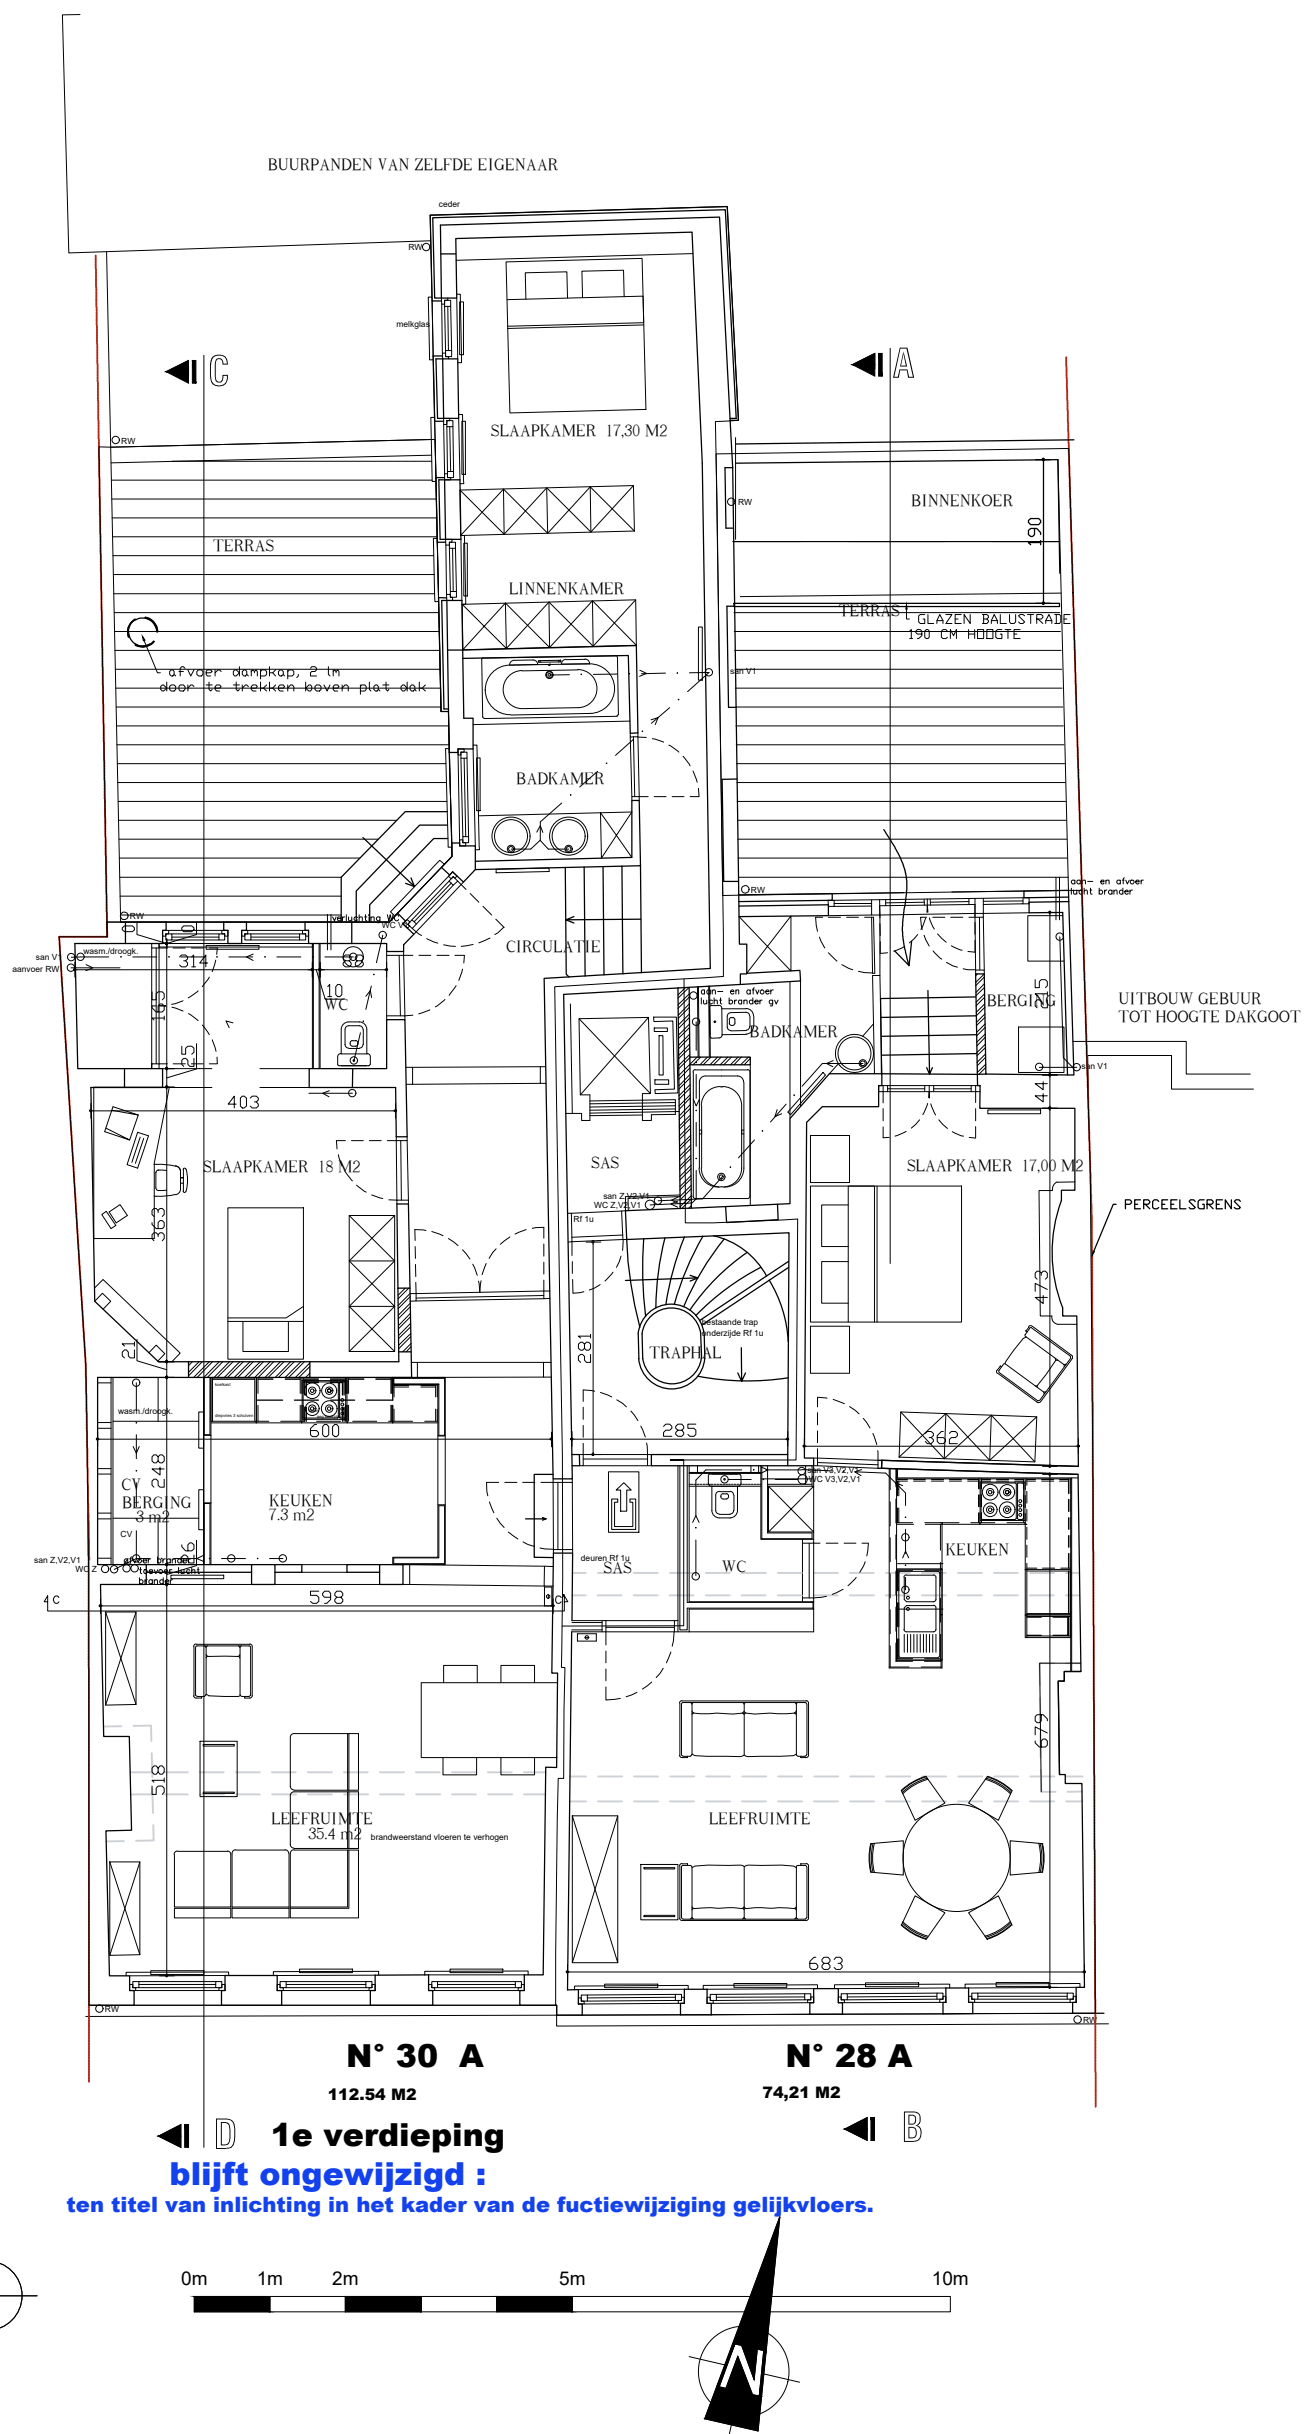

Functie wijziging van winkel op gelijkvloers naar horecazaak en winkel

dossier: Burgstraat 28 - 30
bouwplaats: Burgstraat 28 - 30 9000 Gent.
Dhr. Dirk Acke
bouwheer: Nijverheidskaai 51 9040 Gent.

architect: Erfgoed & Architectuur Steyaert BV.
Gewad 33 9000 Gent
0497/547250
archid.steyaert@telenet.be

plantitel: eerste verdieping.
Vernieuwde toestand.

13