



**ZIE BIJZONDERE
VOORWAARDE(N)**

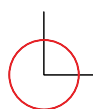

0m 1m 2m 5m 10m

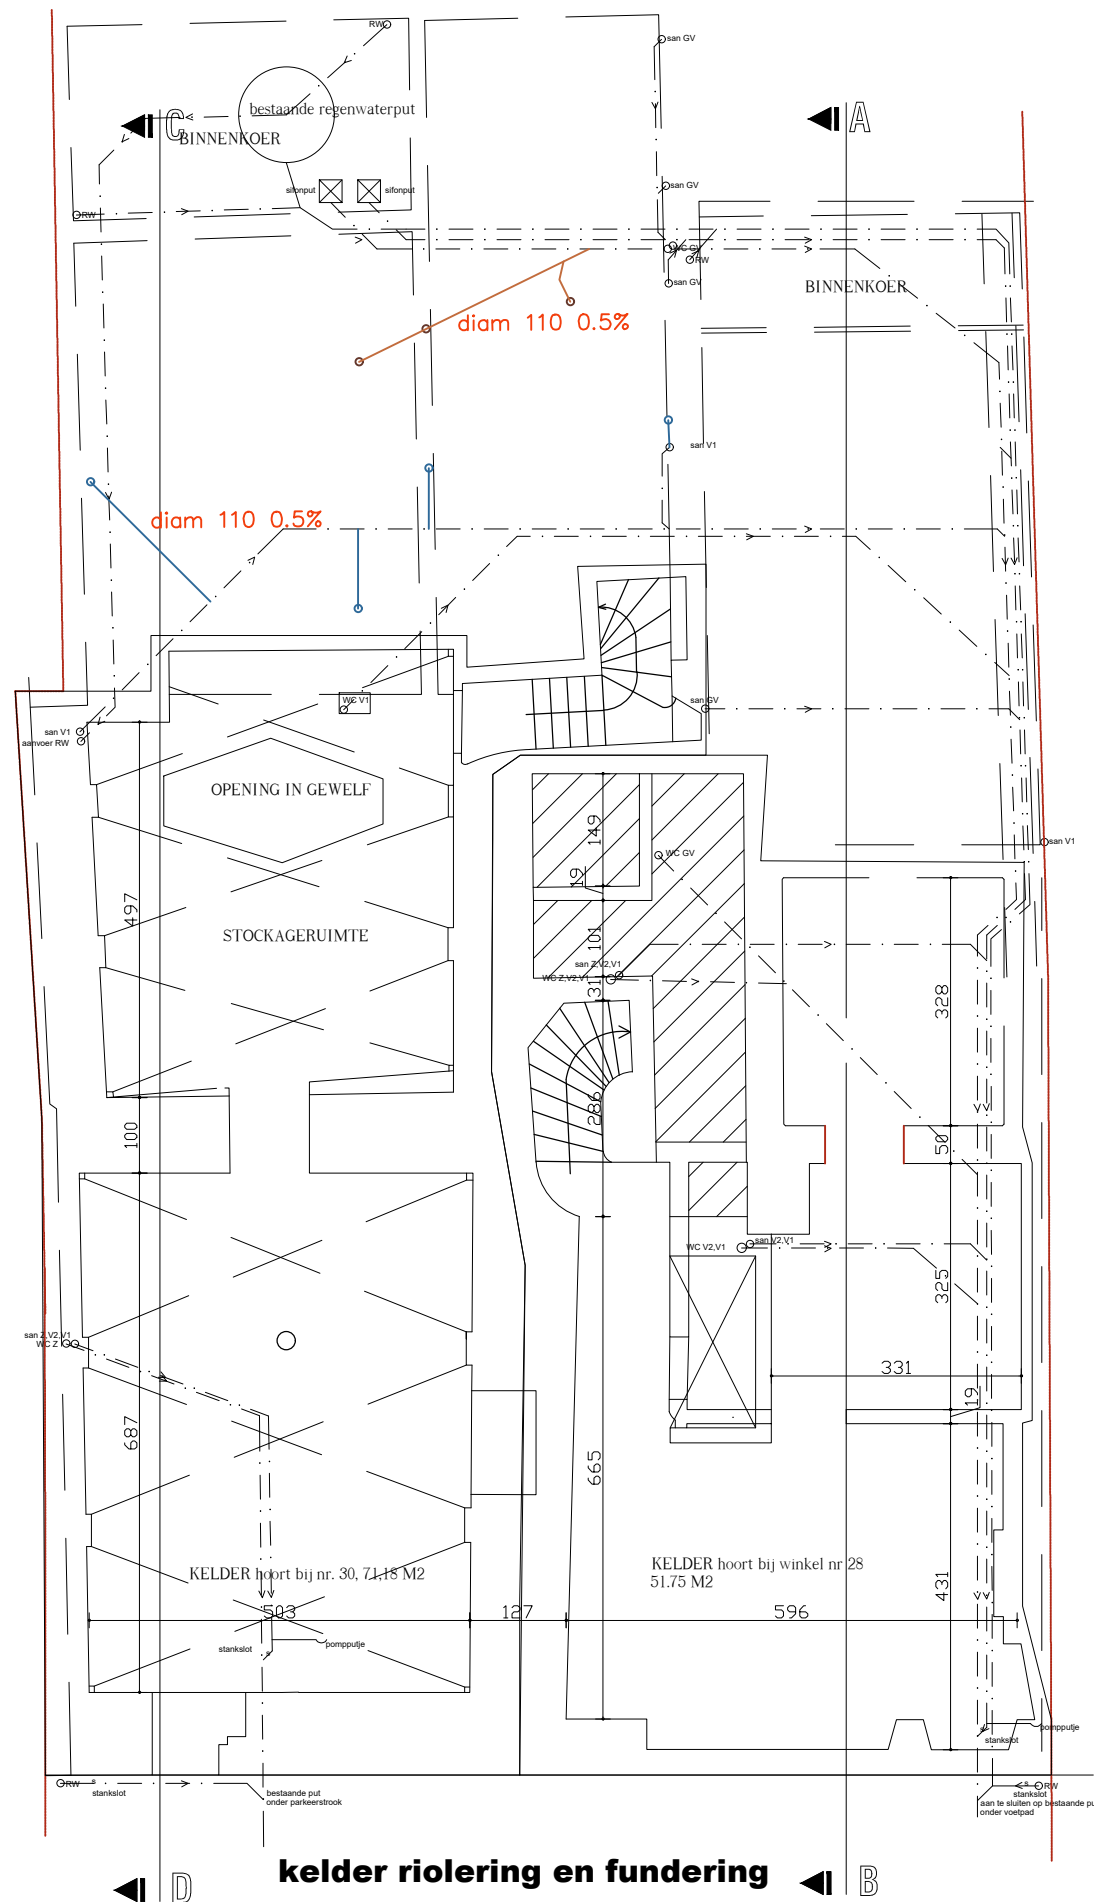