




ACHTERLIGGENDE BUURPANDEN

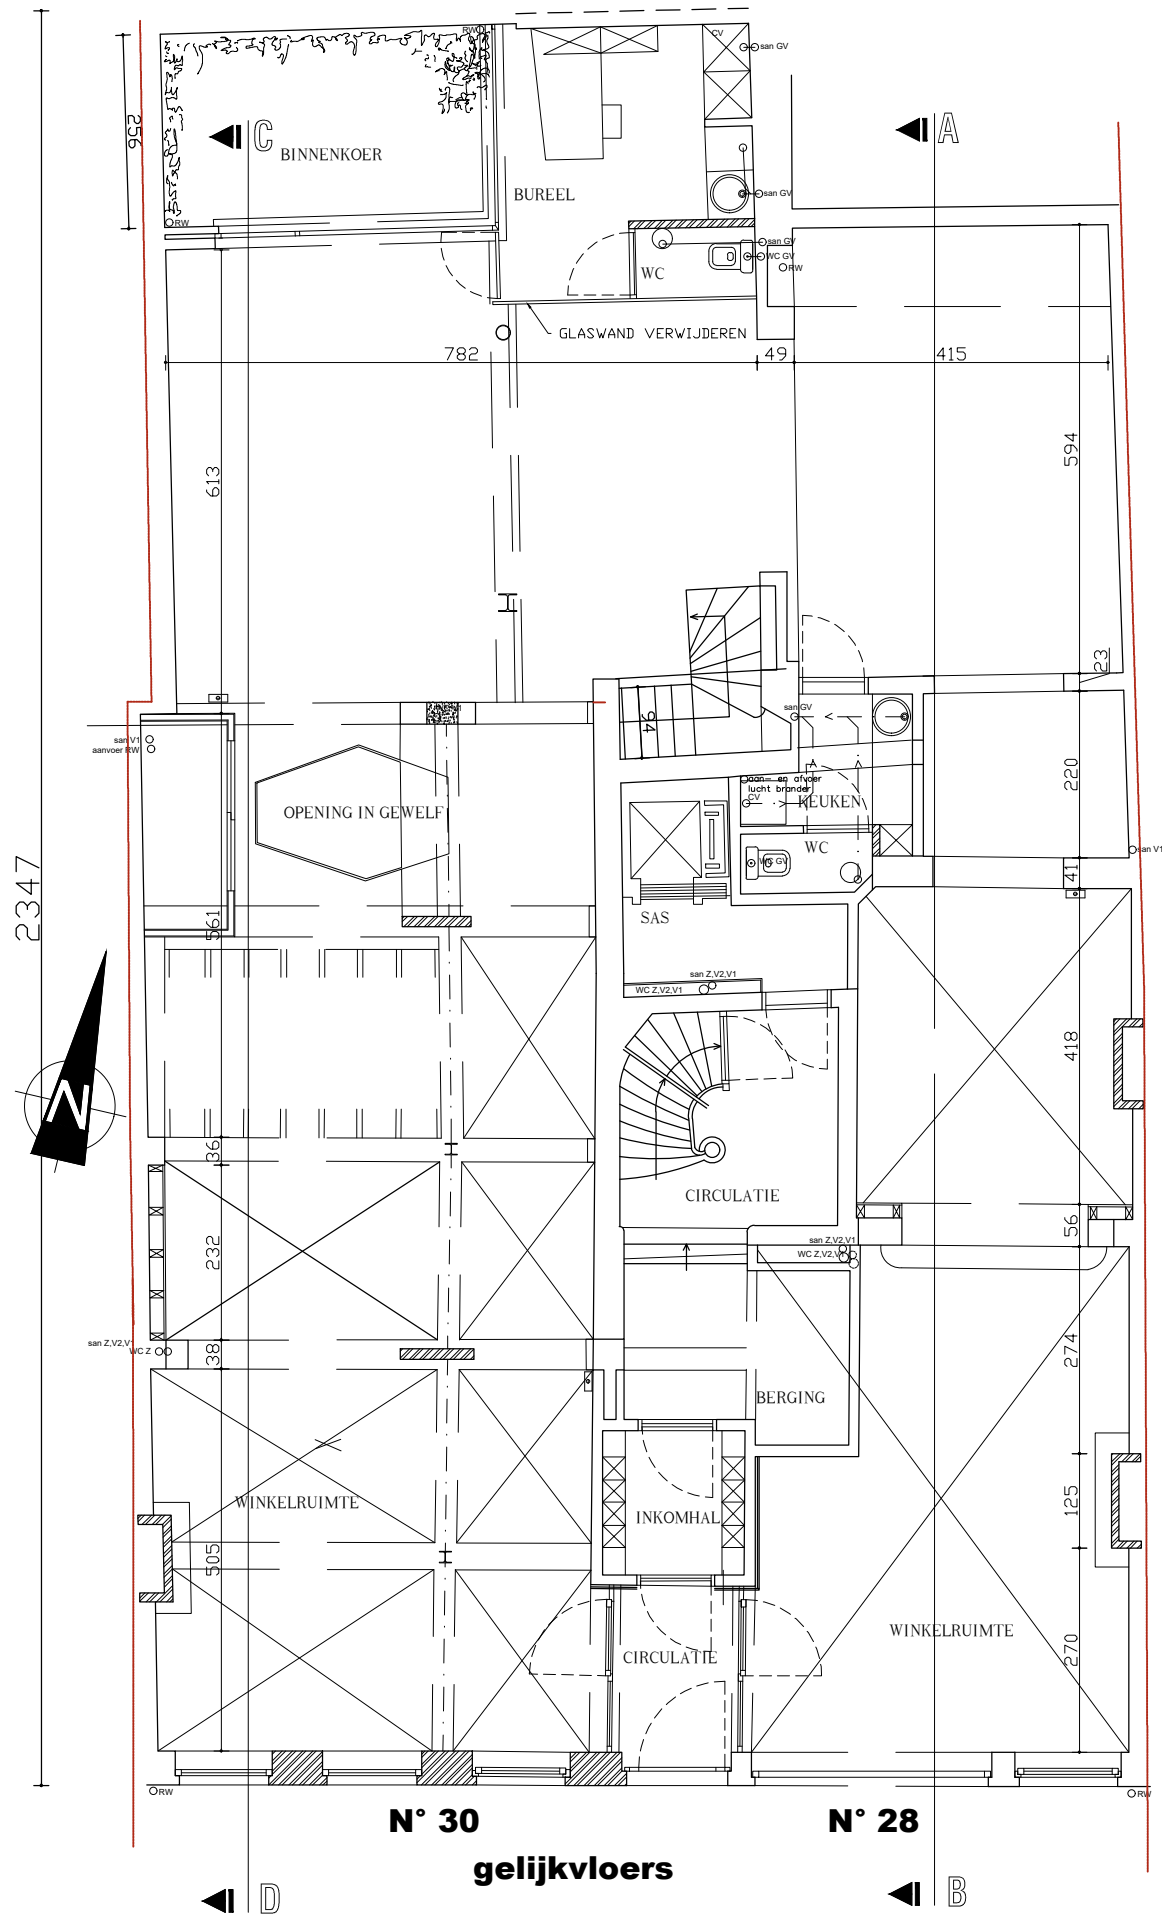

N° 30

N° 28

gelijkvloers

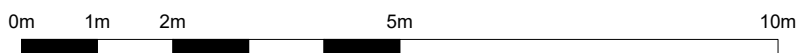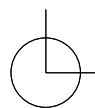

dossier: Burgstraat 28 - 30
bouwplaats: Burgstraat 28 - 30 9000 Gent.
Dhr. Dirk Acke
bouwheer: Nijverheidskaai 51 9040 Gent.

architect: Erfgoed & Architectuur Steyaert BV. Functie wijziging van winkel op gelijkvloers naar horecazaak en winkel
Gewad 33 9000 Gent
0497/547250
archid.steyaert@telenet.be

plantitel: gelijkvloers.
Bestaande toestand.

10