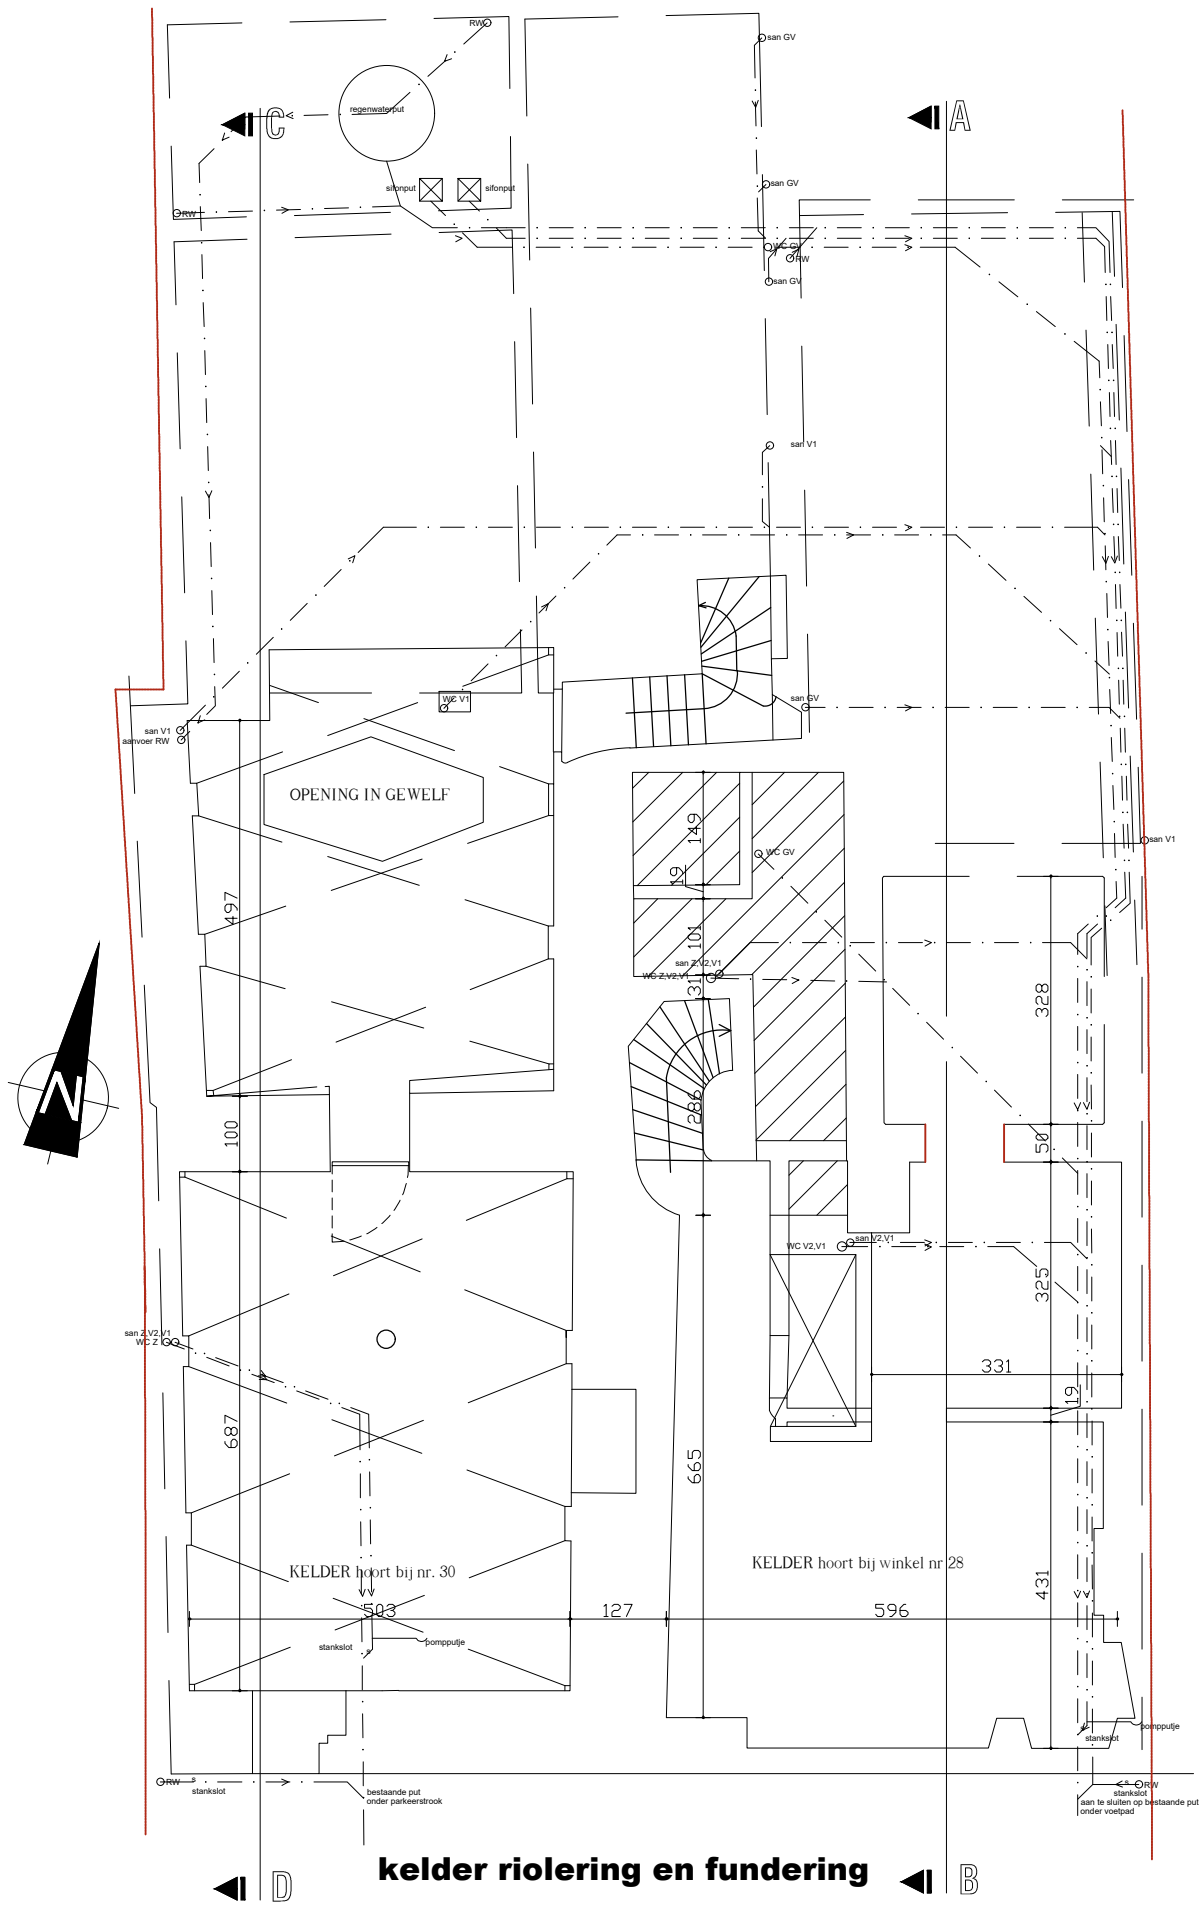

kelder riolering en fundering

0m 1m 2m 5m 10m

dossier: Burgstraat 28 - 30 *bouwplaats:* Burgstraat 28 - 30 9000 Gent. *bouwheer:* Dhr. Dirk Acke Nijverheidskaai 51 9040 Gent.	*architect:* Erfgoed & Architectuur Steyaert BV. Gewad 33 9000 Gent 0497/547250 archid.steyaert@telenet.be	*Functie wijziging van winkel op gelijkvloers naar horecazaak en winkel* *plantitel: funderingen.* *Bestaande toestand.*

04