


**ZIE BIJZONDERE  
VOORWAARDE(N)**

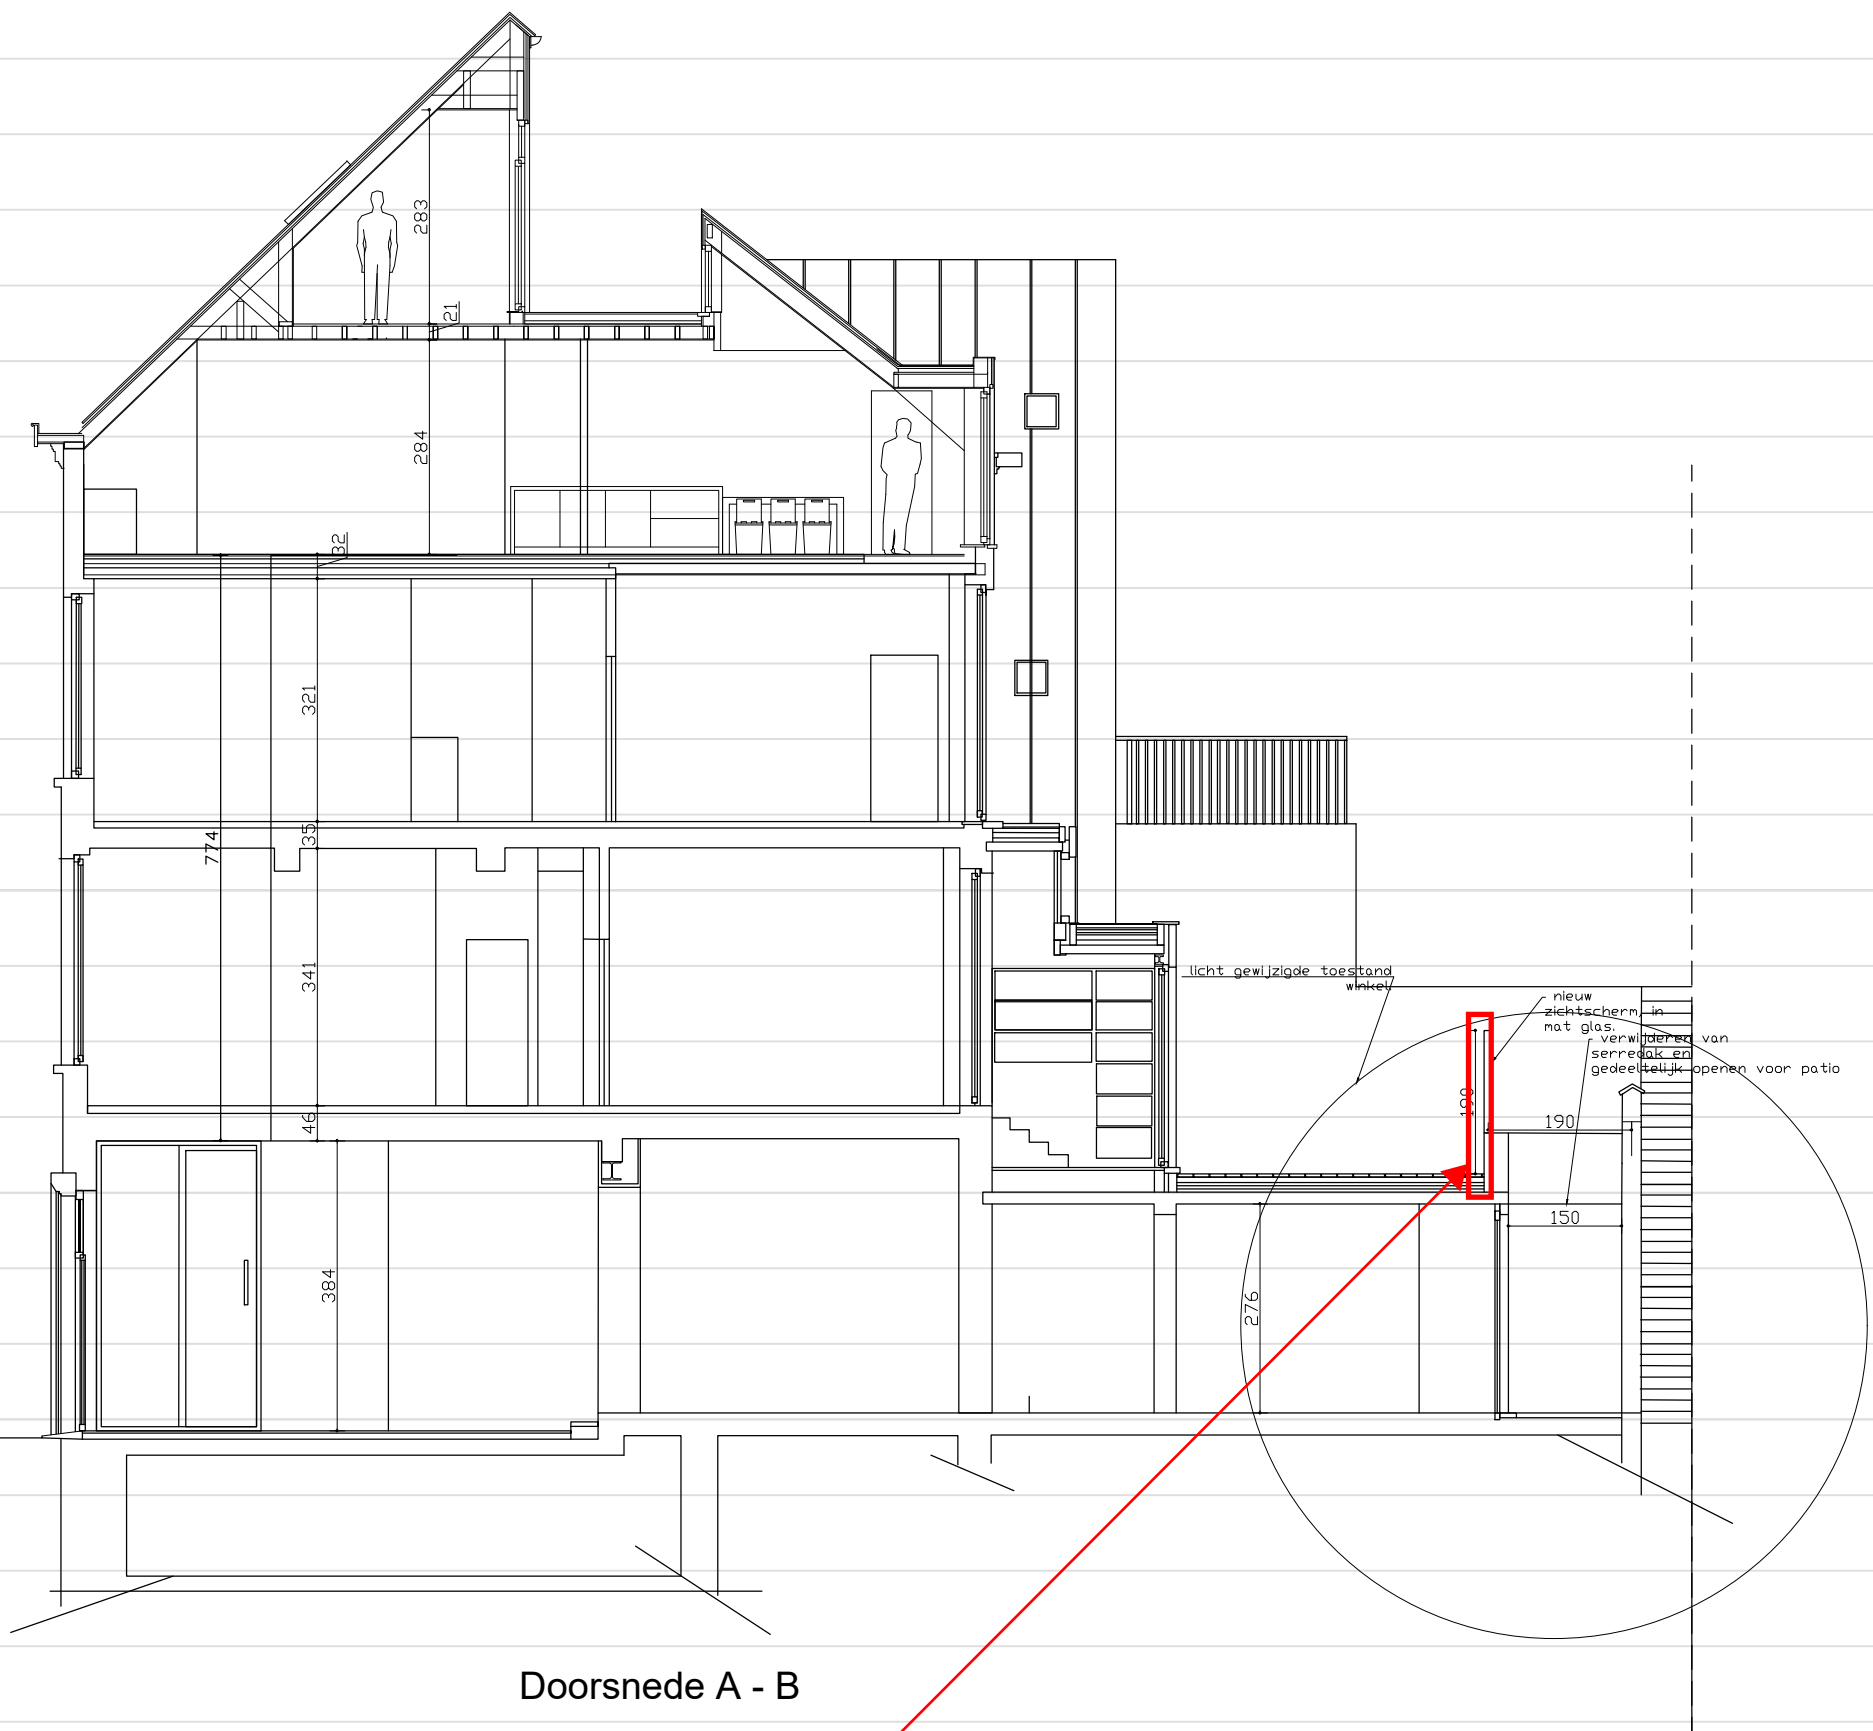

Doorsnede A - B

zichtschermin wordt uit deze vergunning  
gesloten

Functie wijziging van winkel op gelijkvloers naar horecazaak en winkel

dossier: Burgstraat 28 - 30  
bouwplaats: Burgstraat 28 - 30 9000 Gent.  
Dhr. Dirk Acke  
bouwheer: Nijverheidskaai 51 9040 Gent.

Erfgoed & Architectuur Steyaert BV.  
Gewad 33 9000 Gent  
0497/547250  
archid.steyaert@telenet.be

plantitel: doorsnede AA'  
Vernieuwde toestand.