


ZIE BIJZONDERE
VOORWAARDE(N)

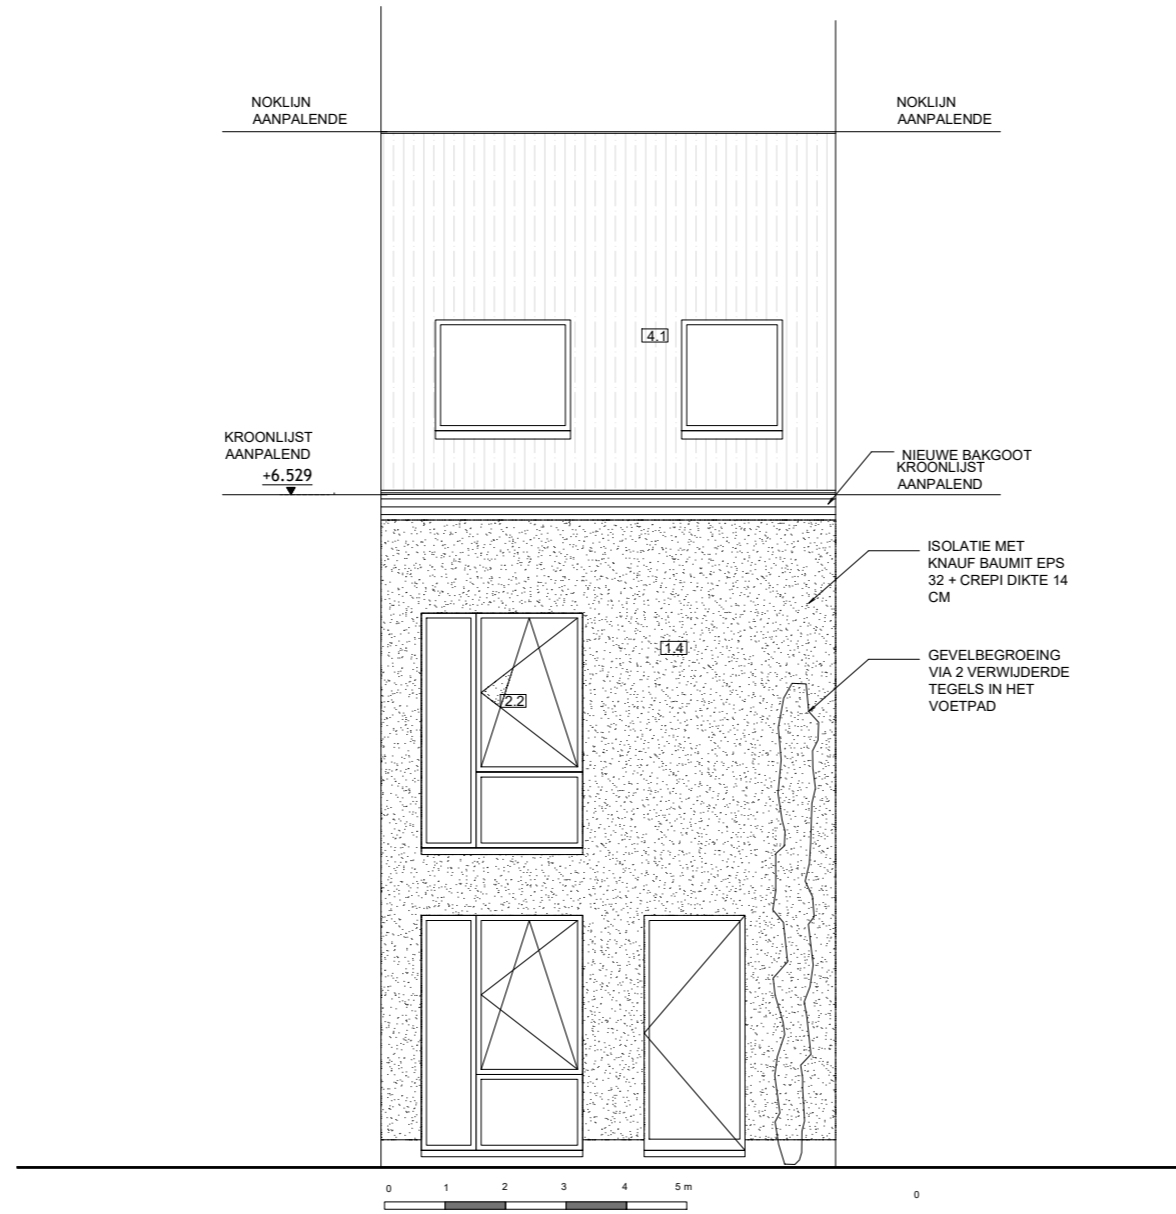

Voorgevel NT
Maateenheid: Millimeter
Schaal : 1:125

| | | | | | | | | |
|---|---|--|-----------------------------|------------|-----------|---------|------------|------------|
| <p style="font-size: 8px; margin-top: 5px;">HAZENLAAN 2 - 9032 WONDELGEM - BE 1001.516.585 - info@enarchitectuur.be</p> | 240330 VB UYTENHOVE VERBOUWING VAN EEN RIJWONING | | Bouwaanvraag I Voorgevel NT | | RevID | WijzID | Wijz. naam | Datum |
| | BOUWHEER Dhr.-Mevr. Uyttenhove - Guns Sander -Hanne | | Schaal Datum 27/03/2023 | | 01 | | | 27/03/2023 |
| <p>DISCLAIMER</p> <p>Deze plannen zijn bouwaanvraagplannen en mogen niet als uitvoeringsplannen gebruikt worden. Alle plannen zijn eigendom van BEN SCHEPENS architect.</p> <p>Deze mogen niet geheel of gedeeltelijk gereproduceerd worden zonder voorafgaande schriftelijke goedkeuring. Het niet naleven hiervan geeft recht op een schadevergoeding en zal gerechtelijk vervolgd worden.</p> | © #Client E-mail 1 #Client E-mail 2 #Client Phone Number | WERFADRES ELFNOVEMBERSTRAAT 30 9030 MARIAKERKE | Opgemaakt door BS | FORMAAT A4 | Layout ID | Revisie | | |
| | FACTURATIE Brugse steenweg 347 9030 Mariakerke | Kad. Nr #Site Custom | | | 01 | 01 | | |
| | BTW / | | | | | | | |