


**ZIE BIJZONDERE  
VOORWAARDE(N)**

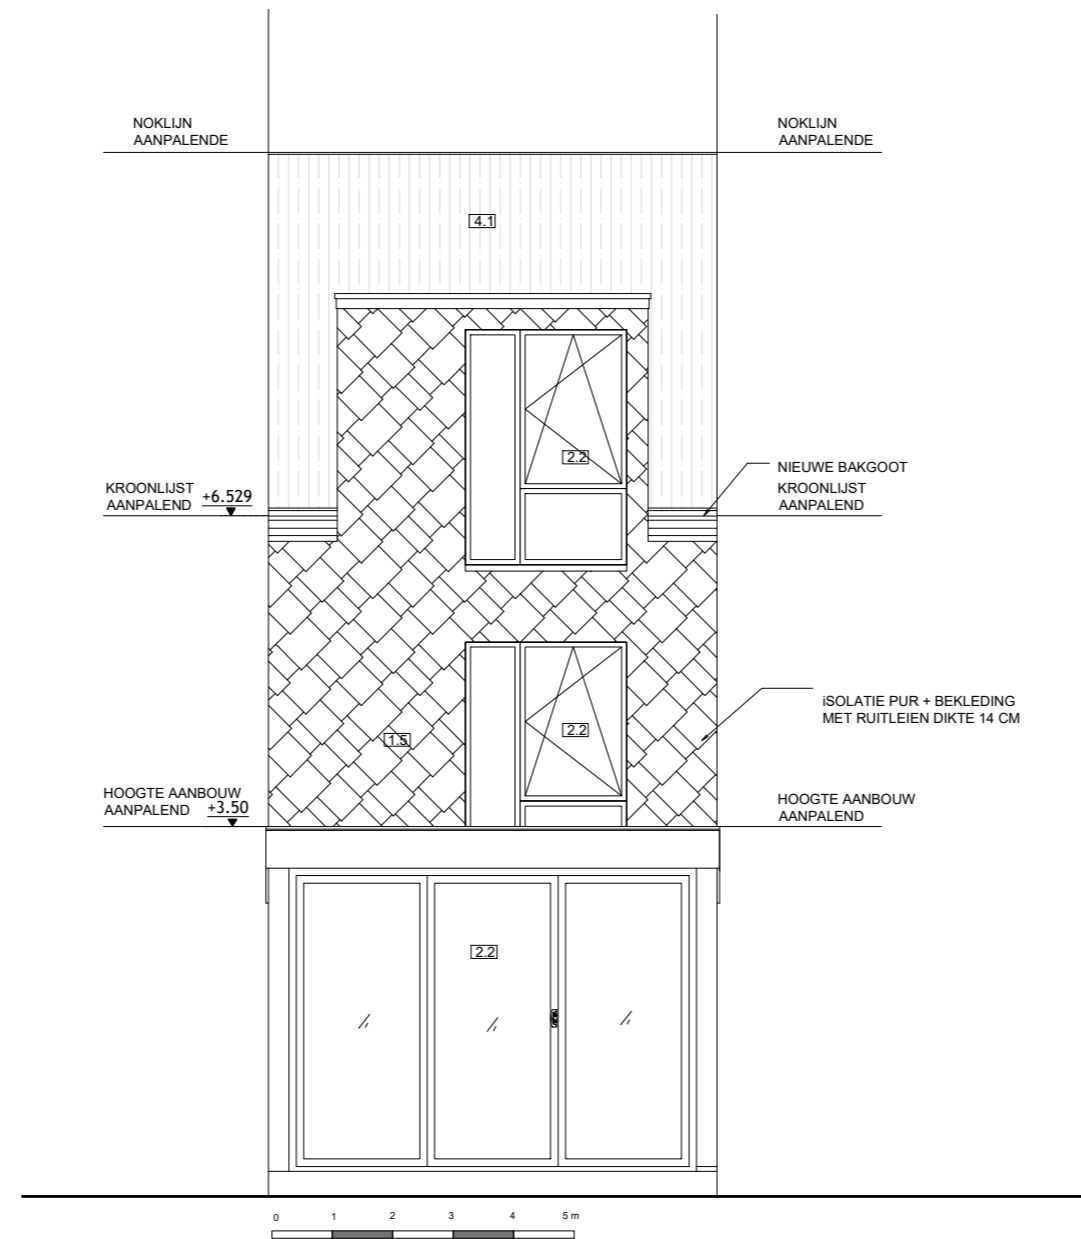

**Achtergevel NT**  
Maateenheid: Millimeter  
Schaal : 1:125

**EN.ARCHITECTUUR**  
HAZENLAAN 2 - 9032 WONDELGEM - BE 1001.516.585 - info@enarchitectuur.be

240330 VB UYTENHOVE VERBOUWING VAN EEN RIJWONING  
BOUWHEER  
Dhr.-Mevr. Uyttenhove - Guns Sander -Hanne  
© #Client E-mail 1 #Client E-mail 2  
#Client Phone Number

RevID	WijzID	Wijz. naam	Datum
01			27/03/2023

**DISCLAIMER**  
Deze plannen zijn bouwaanvraagplannen en mogen niet als uitvoeringsplannen gebruikt worden  
Alle plannen zijn eigendom van BEN SCHEPENS architect.  
Deze mogen niet geheel of gedeeltelijk gereproduceerd worden zonder voorafgaande schriftelijke goedkeuring.  
Het niet naleven hiervan geeft recht op een schadevergoeding en zal gerechtelijk vervolgd worden.

FACTURATIE	WERFADRES	Bouwaanvraag	Schaal	Layout ID	Revisie
Brugse steenweg 347 9030 Mariakerke BTW /	ELFNOVEMBERSTRAAT 30 9030 MARIAKERKE Kad. Nr #Site Custom	Bouwaanvraag   Achtergevel NT	Datum 27/03/2023	01	01
		Opgemaakt door BS	FORMAAT A4		