


**ZIE BIJZONDERE  
VOORWAARDE(N)**

as van de baan - elfnovemberstraat - gemeenteweg

De uitspringende gevelisolatie met afwerking moet zich beperken tot 14 cm (isolatie + afwerking). De rooilijn mag maximaal 14 cm worden overschreden.

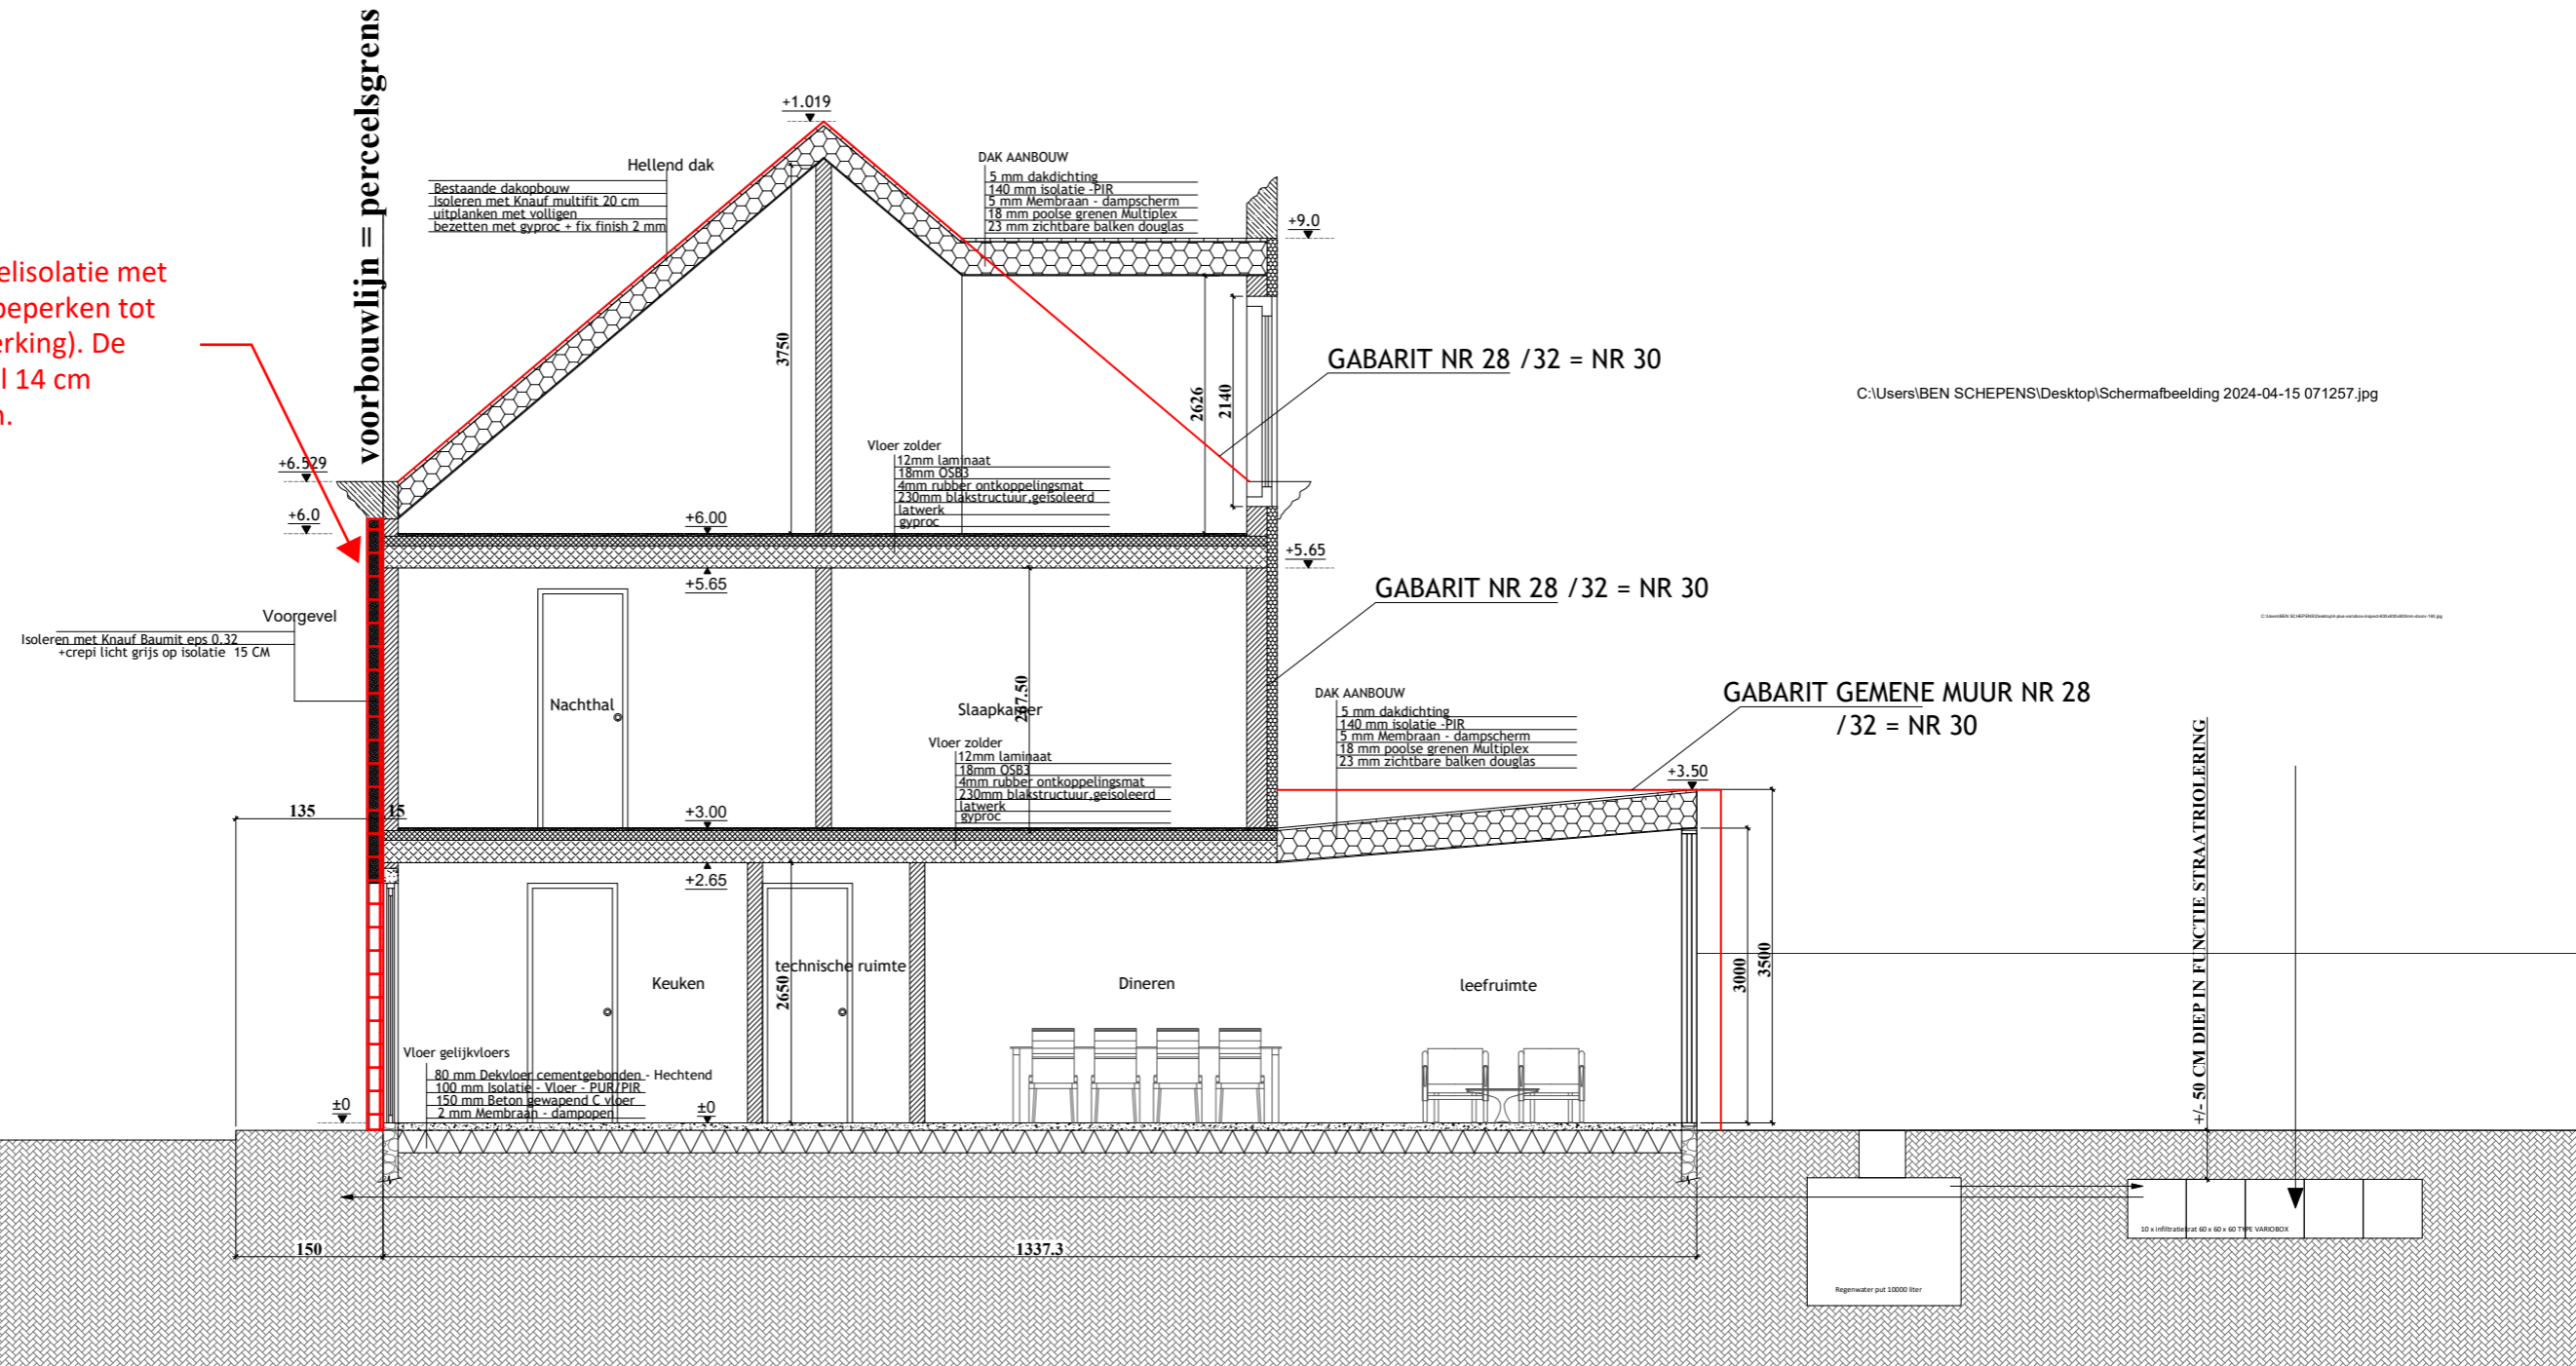

0 1 2 3 4 5 m  
**Terreinsnede NT**  
 Maateenheid: Millimeter  
 Schaal : 1:125

**BEN.ARCHITECTUUR**  
 HAZENLAAN 2 - 9032 WONDELGEM - BE 1001.516.585 - info@enarchitectuur.be

240330 VB UYTENHOVE VERBOUWING VAN EEN RIJWONING  
 BOUWHEER  
 Dhr.-Mevr. Uyttenhove - Guns Sander -Hanne  
 © #Client E-mail 1 #Client E-mail 2  
 #Client Phone Number

Bouwaanvraag I Snede A-A NT  
 Schaal  
 Datum 27/03/2023  
 Opgemaakt door BS

RevID	WijzID	Wijz. naam	Datum
01			27/03/2023

**DISCLAIMER**  
 Deze plannen zijn bouwaanvraagplannen en mogen niet als uitvoeringsplannen gebruikt worden. Alle plannen zijn eigendom van BEN SCHEPENS architect. Deze mogen niet geheel of gedeeltelijk gereproduceerd worden zonder voorafgaande schriftelijke goedkeuring. Het niet naleven hiervan geeft recht op een schadevergoeding en zal gerechtelijk vervolgd worden.

**FACTURATIE**  
 Brugse steenweg 347  
 9030 Mariakerke  
 BTW /

**WERFADRES**  
 ELFNOVEMBERSTRAAT 30  
 9030 MARIAKERKE  
 Kad. Nr #Site Custom

Layout ID 01  
 Revisie 01  
 FORMAAT A4