



as van de baan - elfnovemberstraat - gemeenteweg

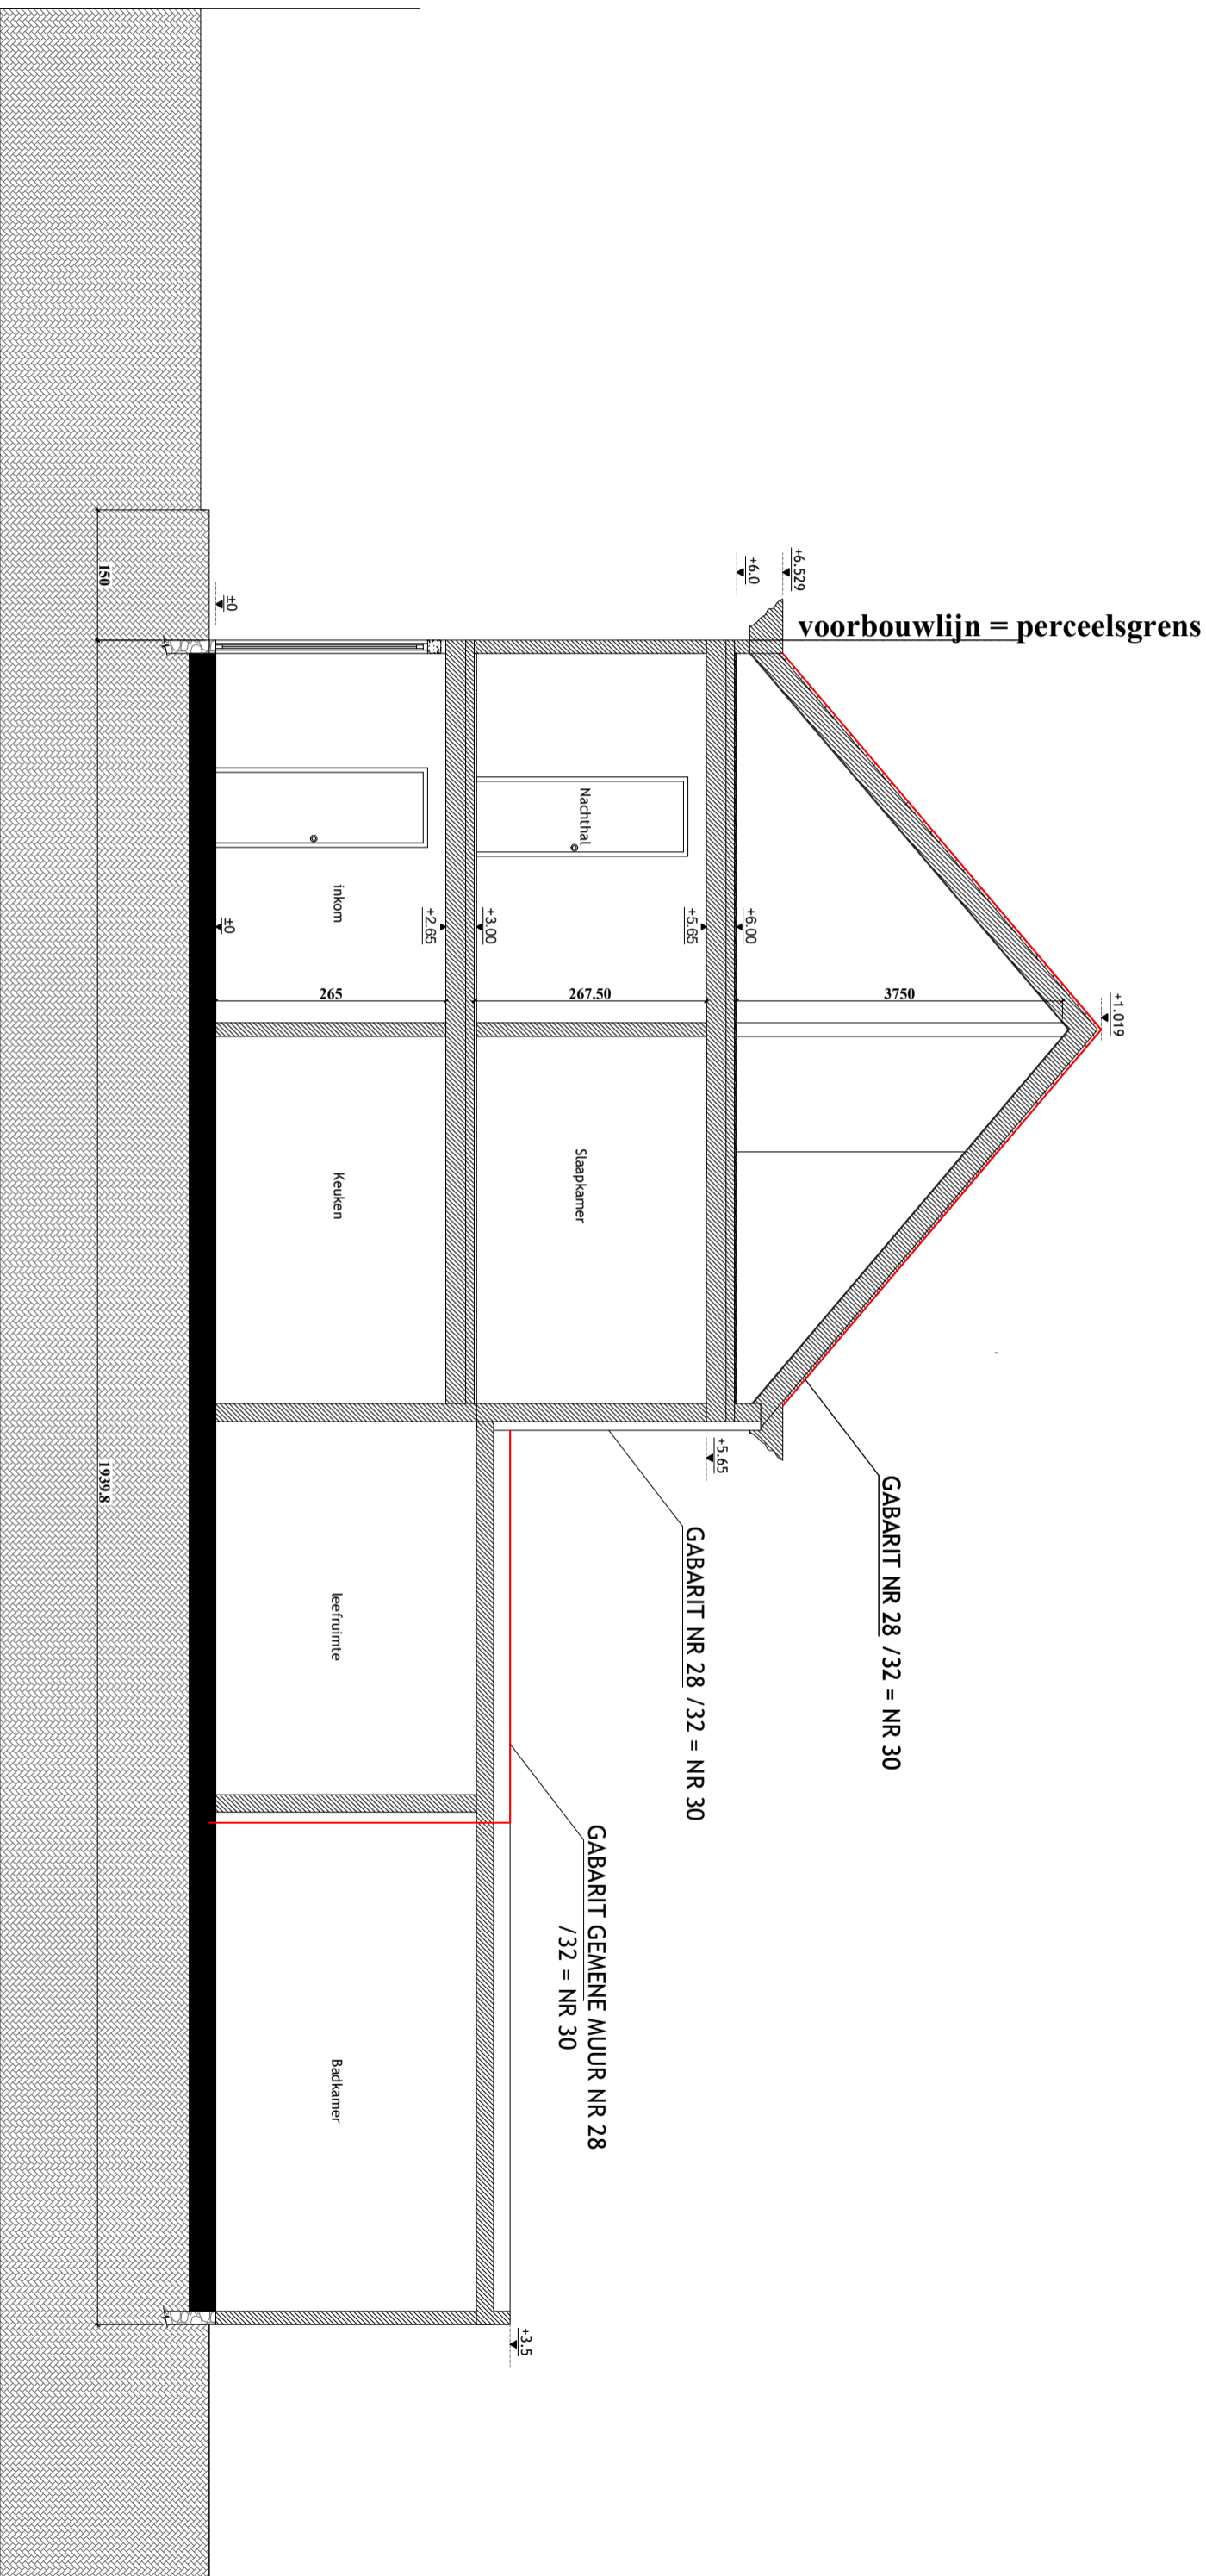

Terreinsnede BT
Maateenheid: Millimeter
Schaal : 1:125

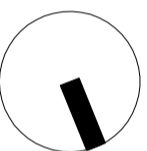

DISCLAIMER Deze plannen zijn bouwaanvraagplannen en mogen niet als uitvoeringsplannen gebruikt worden. Alle plannen zijn eigendom van BEN SCHIEPENS architect. Deze plannen mogen niet geheel of gedeeltelijk gereproduceerd worden zonder voorafgaande schriftelijke goedkeuring. Het niet nakomen hiervan geeft recht op een schadevergoeding en zal gerechtelijk vervolgd worden.			
HAZENLAAN 2 – 9032 WONDELGEM – BE 1001.516.585 – info@enrarchitectuur.be			
EN.ARCHITECTUUR			
240330 VB UYTENHOVE		VERBOUWING VAN EEN RIJWONING	
BOUWHEER Dhr.-Mevr. Uyttenhove – Guns Sonder –Honne			
© #Client E-mail #Client E-mail 2 #Client Phone Number			
FACTURATIE		WERFADRES	
Brugse steenweg 347		ELNOVEMBERSTRAAT 30	
9030 Marinkerke		9030 MARIAKERKE	
BTW /		Kad. Nr. #Site Caten	
Bouwvoorstel I Snelde A-A BT		Schaal	
27/03/2023		Datum	
Opgevoerd door BS		Formaat	
A4		Layout ID	
01		Revisie	
01		01	
RevID	WijzID	Wijz. naam	Datum
01			27/03/2023