


ZIE BIJZONDERE
VOORWAARDE(N)

De uitspringende gevelisolatie met afwerking moet zich beperken tot 14 cm (isolatie + afwerking). De rooilijn mag maximaal 14 cm worden overschreden.

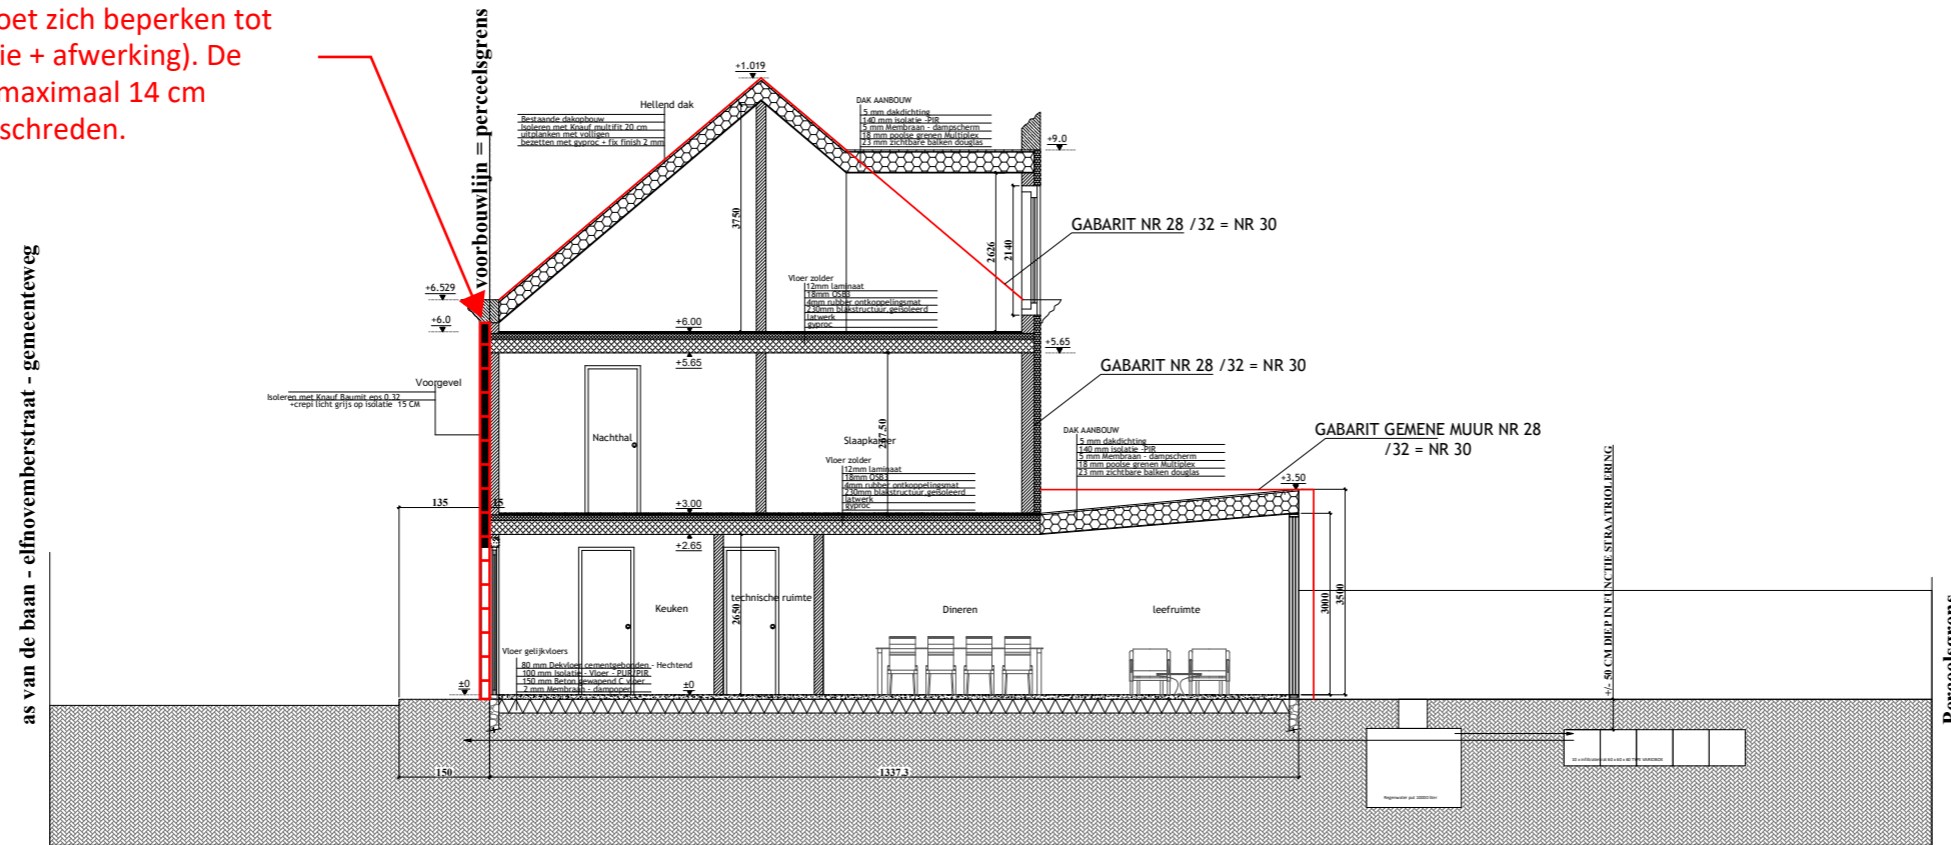

Terreinsnede NT
Maateenheid: Millimeter
Schaal : 1:125

 HAZENLAAN 2 - 9032 WONDELGEM - BE 1001.516.585 - info@enarchitectuur.be	240330 VB UYTENHOVE VERBOUWING VAN EEN RIJWONING		RevID		WijzID		Wijz. naam		Datum		
	BOUWHEER Dhr. -Mevr. Uyttenhove - Guns Sander -Hanne				01				27/03/2023		
© #Client E-mail 1 #Client E-mail 2 m. #Client Phone Number											
DISCLAIMER	FACTURATIE	WERFADRES	Bouwaanvraag I Terreinprofiel NT		Layout ID		Revisie				
Deze plannen zijn bouwaanvraagplannen en mogen niet als uitvoeringsplannen gebruikt worden. Alle plannen zijn eigendom van BEN SCHEPENS architect. Deze mogen niet geheel of gedeeltelijk gereproduceerd worden zonder voorafgaande schriftelijke goedkeuring. Het niet naleven hiervan geeft recht op een schadevergoeding en zal gerechtelijk vervolgd worden.	Brugse steenweg 347 9030 Mariakerke BTW /	ELFNOVEMBERSTRAAT 30 9030 MARIAKERKE Kad. Nr #Site Custom	Schaal Datum 27/03/2023 Opgemaakt door BS		01		01				
			FORMAAT A4								