



ZIE BIJZONDERE VOORWAARDE(N)

De uitspringende gevelisolatie met afwerking moet zich beperken tot 14 cm (isolatie + afwerking). De rooilijn mag maximaal 14 cm worden overschreden.

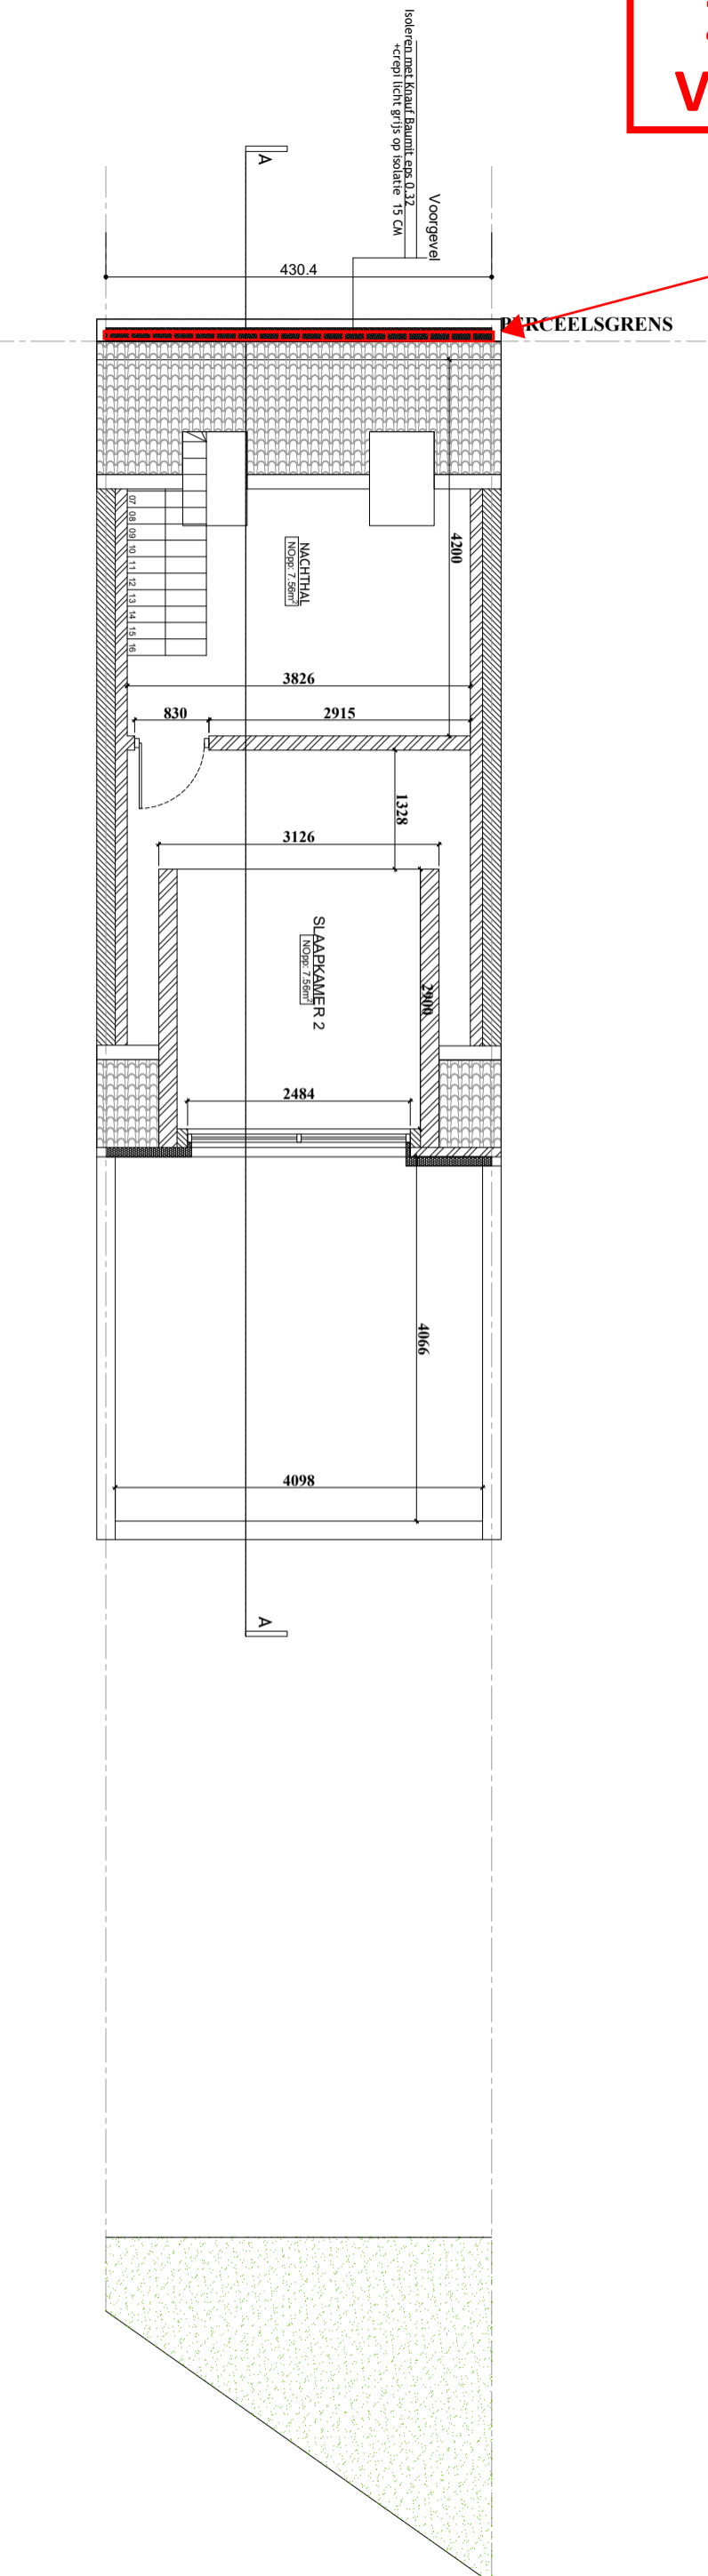

Plan Zolder NT

Maateenheid: Millimeter
Schaal : 1:125

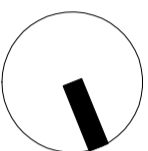

| | | | |
|--|--------|--|------------|
| DISCLAIMER Deze plannen zijn bouwaanvraagplannen en mogen niet als uitvoeringsplannen gebruikt worden. Alle plannen zijn eigendom van BEN SCHIEPENS architect. Deze mogen niet geheel of gedeeltelijk gereproduceerd worden zonder voorafgaande schriftelijke goedkeuring. Het niet nakomen hiervan geeft recht op een schadevergoeding en zal gerechtelijk vervolgd worden. | | HAZENLAAN 2 – 9032 WONDELGEM – BE 1001.516.585 – info@orchitectuur.be | |
| FACTURATIE Brugse steenweg 347 9030 Marikerk BTW / | | WERFADRES ELFNOVENBERGSTRAAAT 30 9030 MARIKERKE Kad. Nr. #Site Caten | |
| 240330 VB UYTENHOVE BOUWHEER Dhr.-Mevr. Uyttenhove – Guns Sonder –Hanne @ #client E-mail #client E-mail 2 #client Phone Number | | VERBOUWING VAN EEN RIJWONING Bouwaanvraag Plan zolder NT Schoof Datum 27/03/2023 Opgevoerd door BS | |
| | | Layout ID 01 | |
| | | Revisie 01 | |
| RevID | WijzID | Wijz. naam | Datum |
| 01 | | | 27/03/2023 |