



**ZIE BIJZONDERE
VOORWAARDE(N)**

De uitspringende gevelisolatie met afwerking moet zich beperken tot 14 cm (isolatie + afwerking). De rooilijn mag maximaal 14 cm worden overschreden.

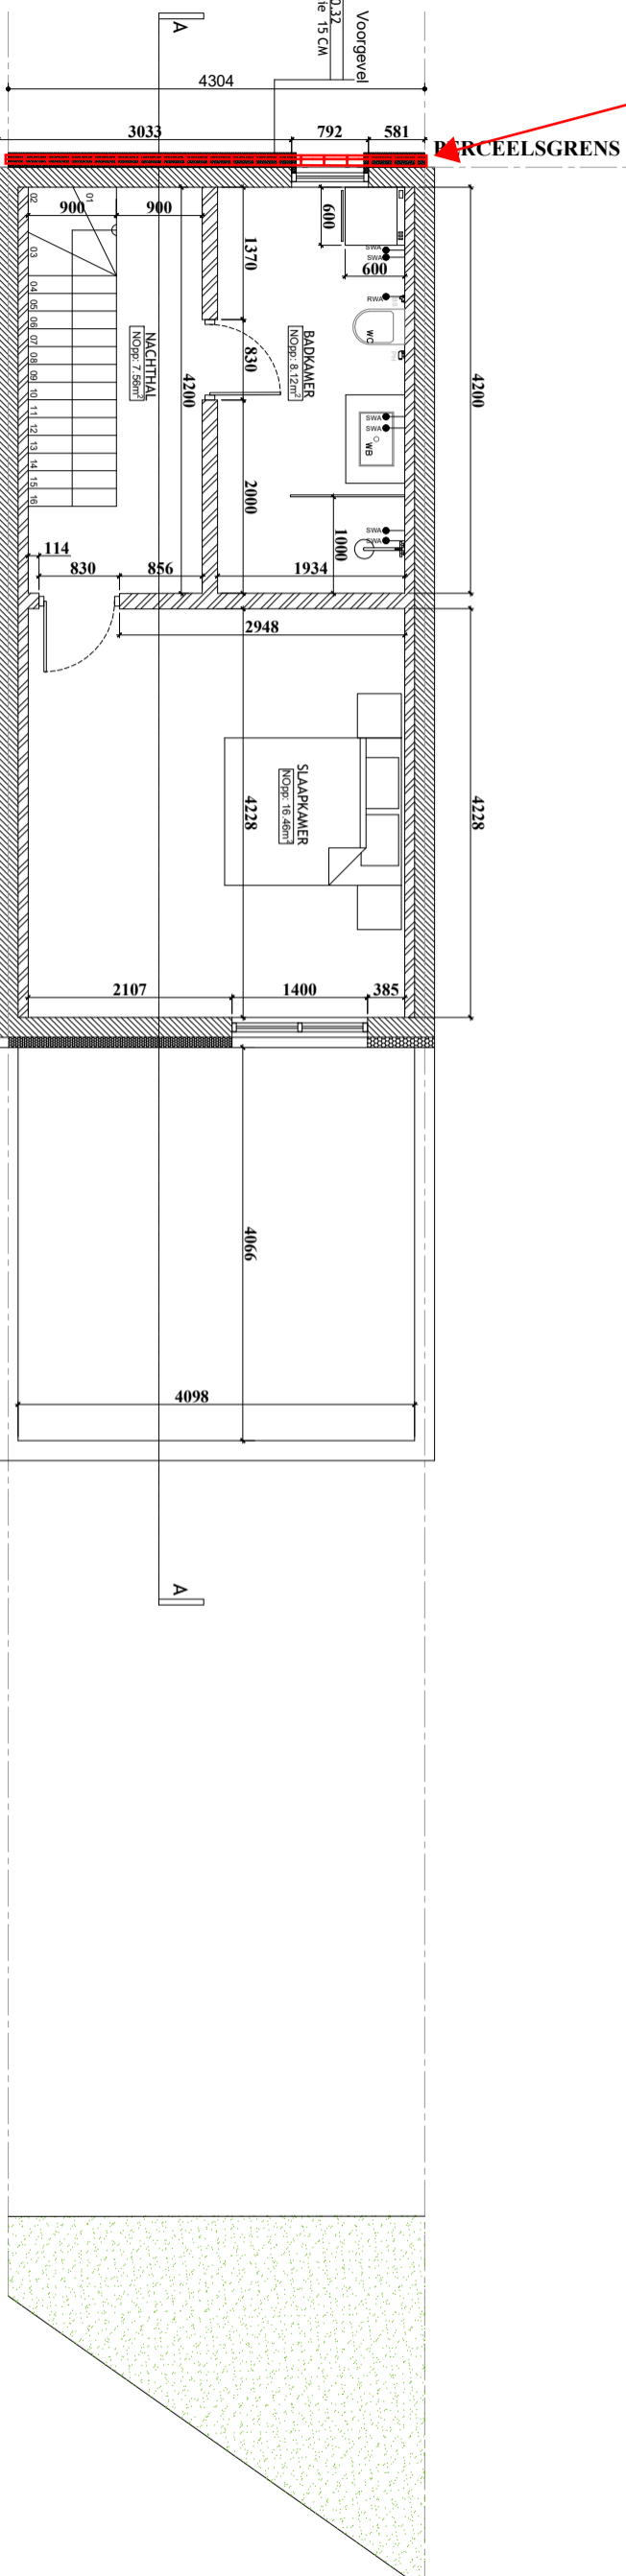

Plan Verdiep 1 NT
Maateenheid: Millimeter
Schaal : 1:125

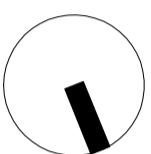

DISCLAIMER Deze plannen zijn bouwaanvraagplannen en mogen niet als uitvoeringplannen gebruikt worden. Alle plannen zijn eigendom van BEN SCHIEPENS architect. Deze plannen zijn geheel of gedeeltelijk gereproduceerd worden zonder voorafgaande schriftelijke goedkeuring. Het niet nakomen hiervan geeft recht op een schadevergoeding en zal gerechtelijk vervolgd worden.		HAZENLAAN 2 – 9032 WONDELGEM – BE 1001.516.585 – info@enarchitectuur.be	
240330 VB UYTENHOVE		VERBOUWING VAN EEN RIJWONING	
BOUWHEER Dhr.-Mevr. Uyttenhove – Guns Sonder –Hanne			
© #Client E-mail #Client E-mail 2 #Client Phone Number			
FACTURATIE Brugse steenweg 347 9030 Marikerkke		WERFADRES ELNOVENBERGSTRAAAT 30 9030 MARIKERKE Kod. Nr. #Site Caten	
Bouwaanvraag I Plan verdiep NT		Schaal Datum 27/03/2023	
BTW /		Opgemaakt door BS	
		Formaat A4	
		Layout ID 01	
		Revisie 01	
RevID	WjzID	Wjz. naam	Datum
01			27/03/2023