



ZIE BIJZONDERE VOORWAARDE(N)

De uitspringende gevelisolatie met afwerking moet zich beperken tot 14 cm (isolatie + afwerking). De rooilijn mag maximaal 14 cm worden overschreden.

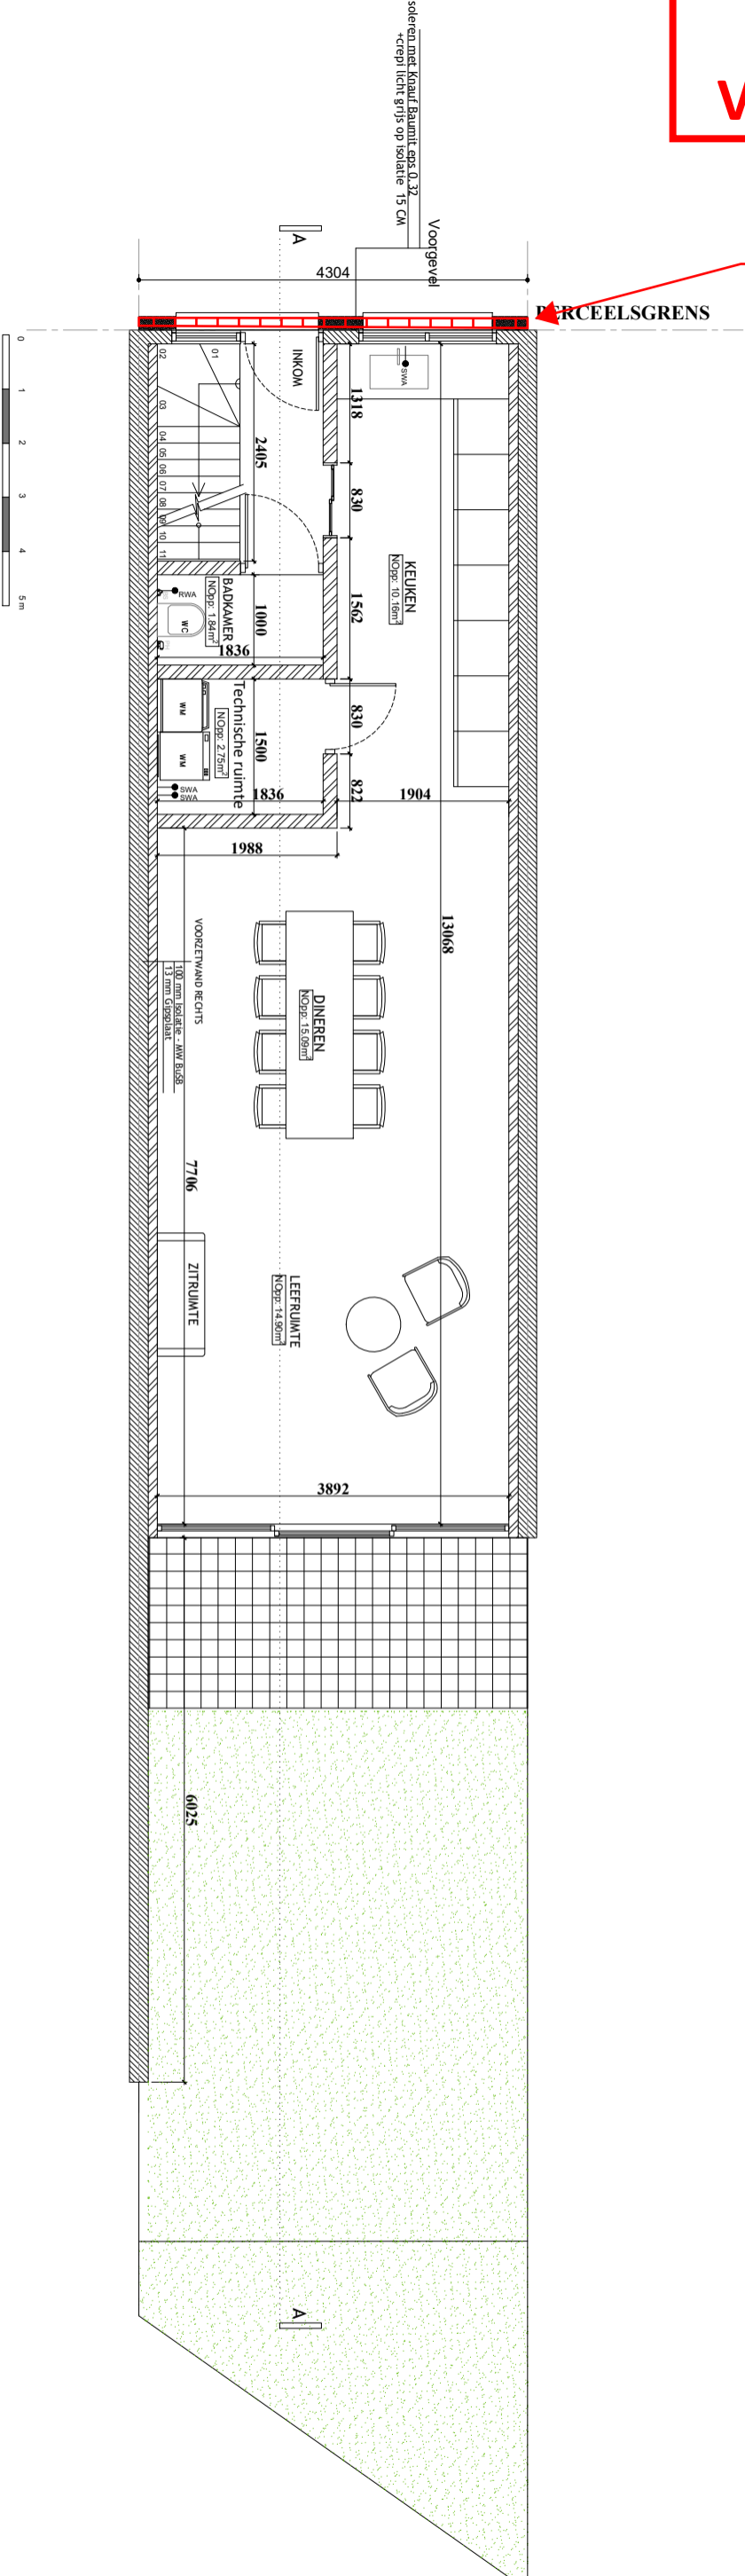

Plan Gelijkvloers NT

Maateenheid: Millimeter
Schaal : 1:125

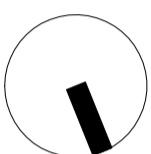

DISCLAIMER		240330 VB UYTENHOVE		VERBOUWING VAN EEN RIJWONING		ReviD	WijzID	Wijz. naam	Datum
Deze plannen zijn bouwvoorzorgingen en mogen niet als uitvoeringsplannen gebruikt worden.		BOUWHEER		Dir.-Mevr. Uyttenhove – Güns Sander –Hanne		01			27/03/2023
Alle plannen zijn eigendom van BEN SCHREKENS architect.		Dir.-Mevr. Uyttenhove – Güns Sander –Hanne							
Deze plannen niet geheel of gedeeltelijk gereproduceerd worden zonder voorafgaande schriftelijke goedkeuring.		© #Client E-mail #Client E-mail 2							
Het niet naleven hiervan geeft recht op een schadevergoeding en zal gerechtelijk vervolgd worden.		#Client Phone Number							
HAZENLAAN 2 – 9032 WONDELGEM – BE 1001,516,585 – info@architectuur.be		WERFADRES		ELFNOUWENBERGSTRAAAT 30					
FACTURATIE		BRUGSE STEENWEG 347		9030 MARIKERKE					
BTW /		Kod. Nr. #Site Custom							
Bouwvoorzorging Plan Gelijkvloers NT		Schaal		Datum		Layout ID		Revisie	
		9030		27/03/2023		01		01	
		Opgeroepen door BS							
		FORMAAT		A4					