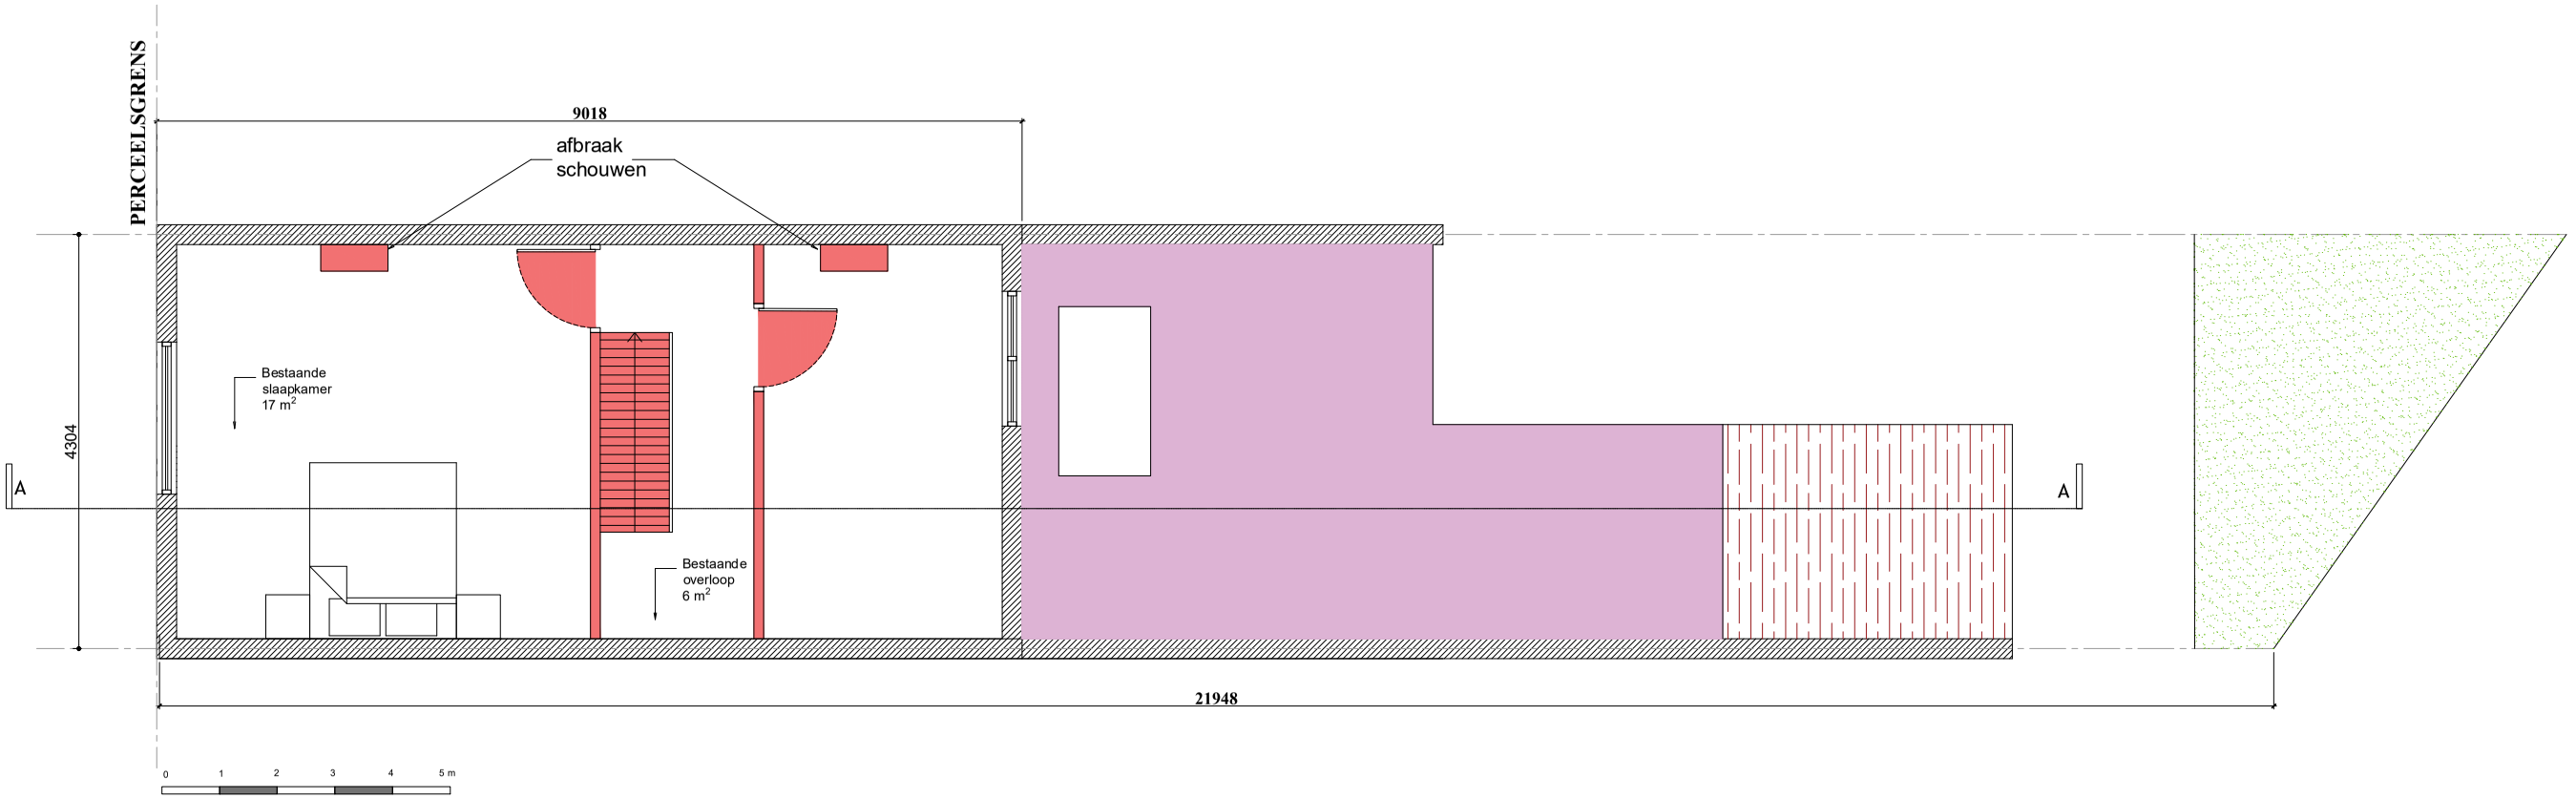

Plan Verdiep 1 BT

Maateenheid: Millimeter

Schaal : 1:125

BN.ARCHITECTUUR

HAZENLAAN 2 – 9032 WONDELGEM – BE 1001.516.585 – info@enarchitectuur.be

240330 VB UYTTENHOVE VERBOUWING VAN EEN RIJWONING

BOUWHEER
Dhr.–Mevr. Uyttenhove – Guns Sander –Hanne

@ #Client E–mail I #Client E–mail 2
m. #Client Phone Number

RevID	WijzID	Wijz. naam	Datum
01			27/03/2023

DISCLAIMER

Deze plannen zijn bouwaanvraagplannen en mogen niet als uitvoeringsplannen gebruikt worden
Alle plannen zijn eigendom van BEN SCHEPENS architect.
Deze mogen niet geheel of gedeeltelijk gereproduceerd worden zonder voorafgaande schriftelijke goedkeuring.
Het niet naleven hiervan geeft recht op een schadevergoeding en zal gerechtelijk vervolgd worden.

FACTURATIE
Brugse steenweg 347
9030 Mariakerke
BTW /

WERFADRES
ELFNOVEMBERSTRAAT 30
9030 MARIAKERKE
Kad. Nr #Site Custom

Bouwaanvraag I Plan verdiep BT

Schaal
Datum 27/03/2023

Opgemaakt door BS

FORMAAT A4

Layout ID 01

Revisie 01