



**ZIE BIJZONDERE
VOORWAARDE(N)**

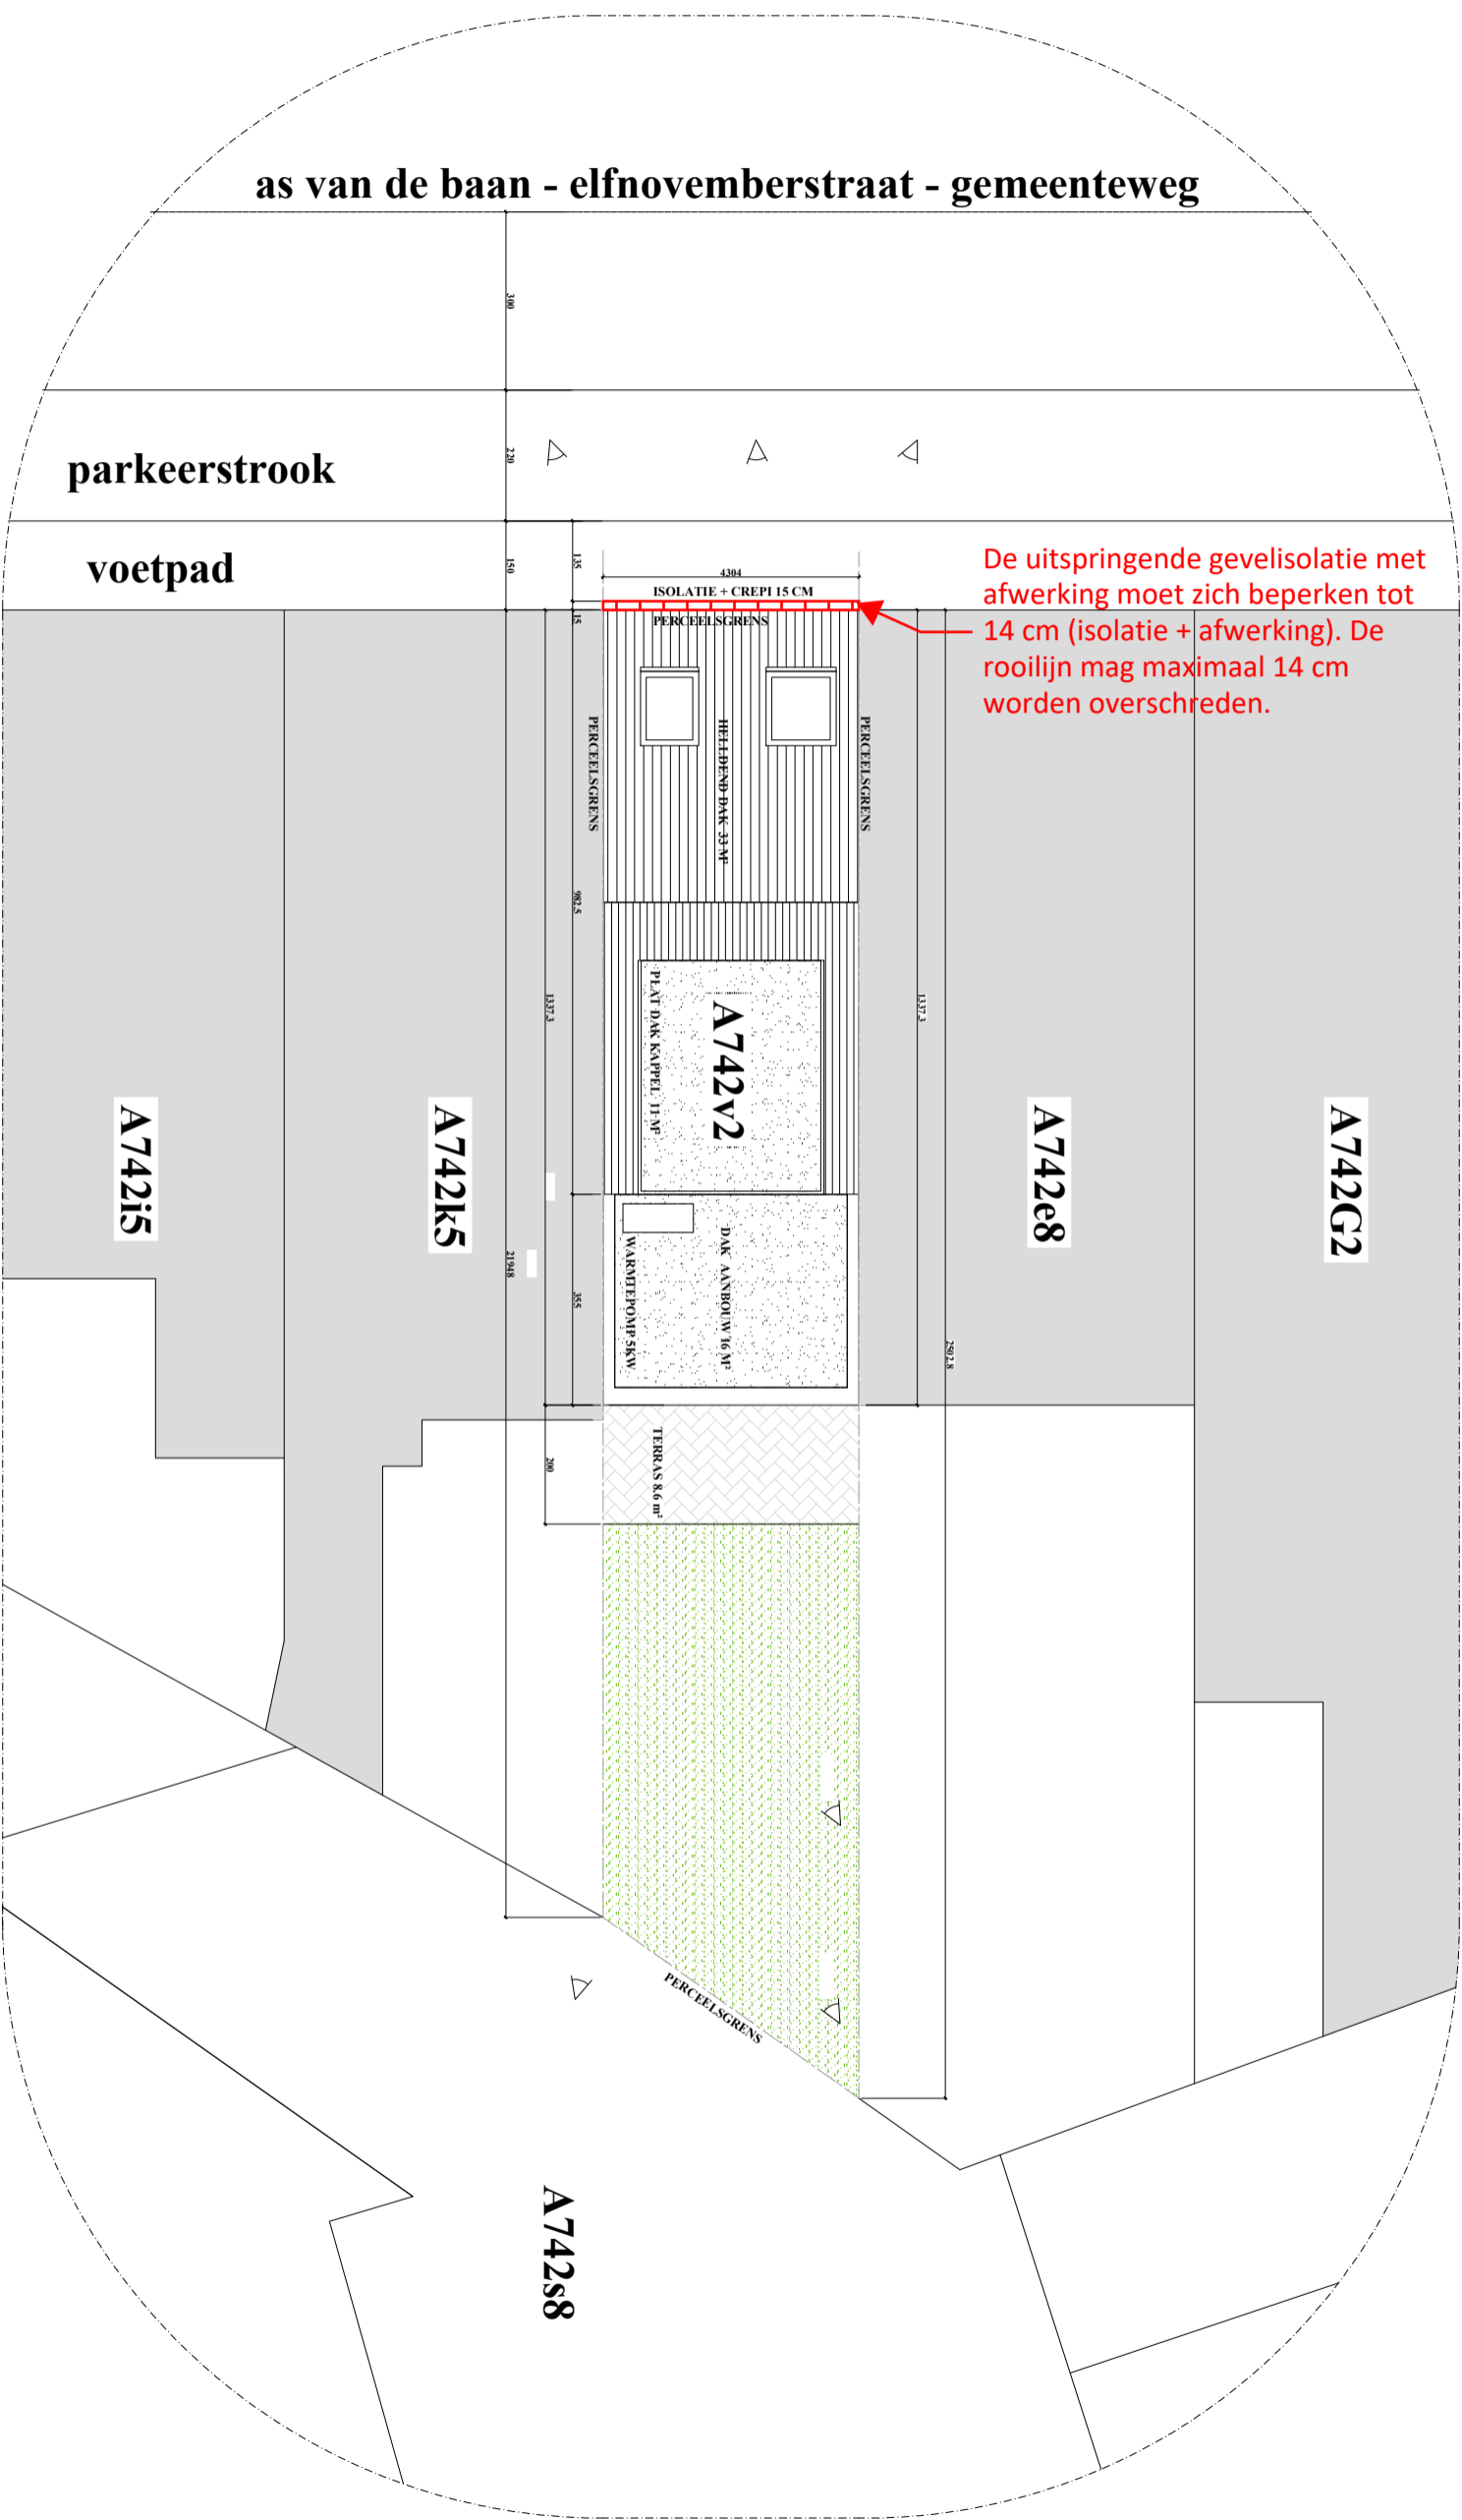

Implanting NT
Maateenheid: Millimeter
Schaal : 1:125

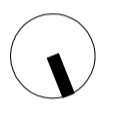

EN.ARCHITECTUUR HAZENLAAN 2 – 9032 WONDELGEM – BE 1001.516.595 – info@enarchitectuur.be		240330 VB UYTENHOVE BOUWHEER Dhr.-Mevr. Uytenhove – Güns Sander –Honne @ #Client E-mail #Client E-mail 2 m. #Client Phone Number		VERBOUWING VAN EEN RIJWONING BRUGSE STEENWEG 347 9030 MARIKERKE Kad. Nr #Site Custom		BOUWOORVRAAG I IMPLANTINGPLAN NT School Datum 27/03/2023 Opgesteld door BS		Revid Wjz:ID Wjz: naam 01		Datum 27/03/2023	
DISCLAIMER Deze plannen zijn bouwvoorplannen en mogen niet als uitvoeringsplannen gebruikt worden. Alle plannen zijn eigendom van BEN SCHEPENS architect. Deze mogen niet geheel of gedeeltelijk gereproduceerd worden zonder voorafgaande schriftelijke goedkeuring. Het niet nakomen hiervan geeft recht op een schadevergoeding en zal gerechtelijk vervolgd worden.		FACTURATIE BRUGSE STEENWEG 347 9030 MARIKERKE BTW /		WERFADRES ELFNOVEMBERSTRAAT 30 9030 MARIKERKE		Bouwoorvraag I Implantingsplan NT School Datum 27/03/2023 Opgesteld door BS		Layout ID 01		Revisie 01	