


ZIE BIJZONDERE VOORWAARDE(N)

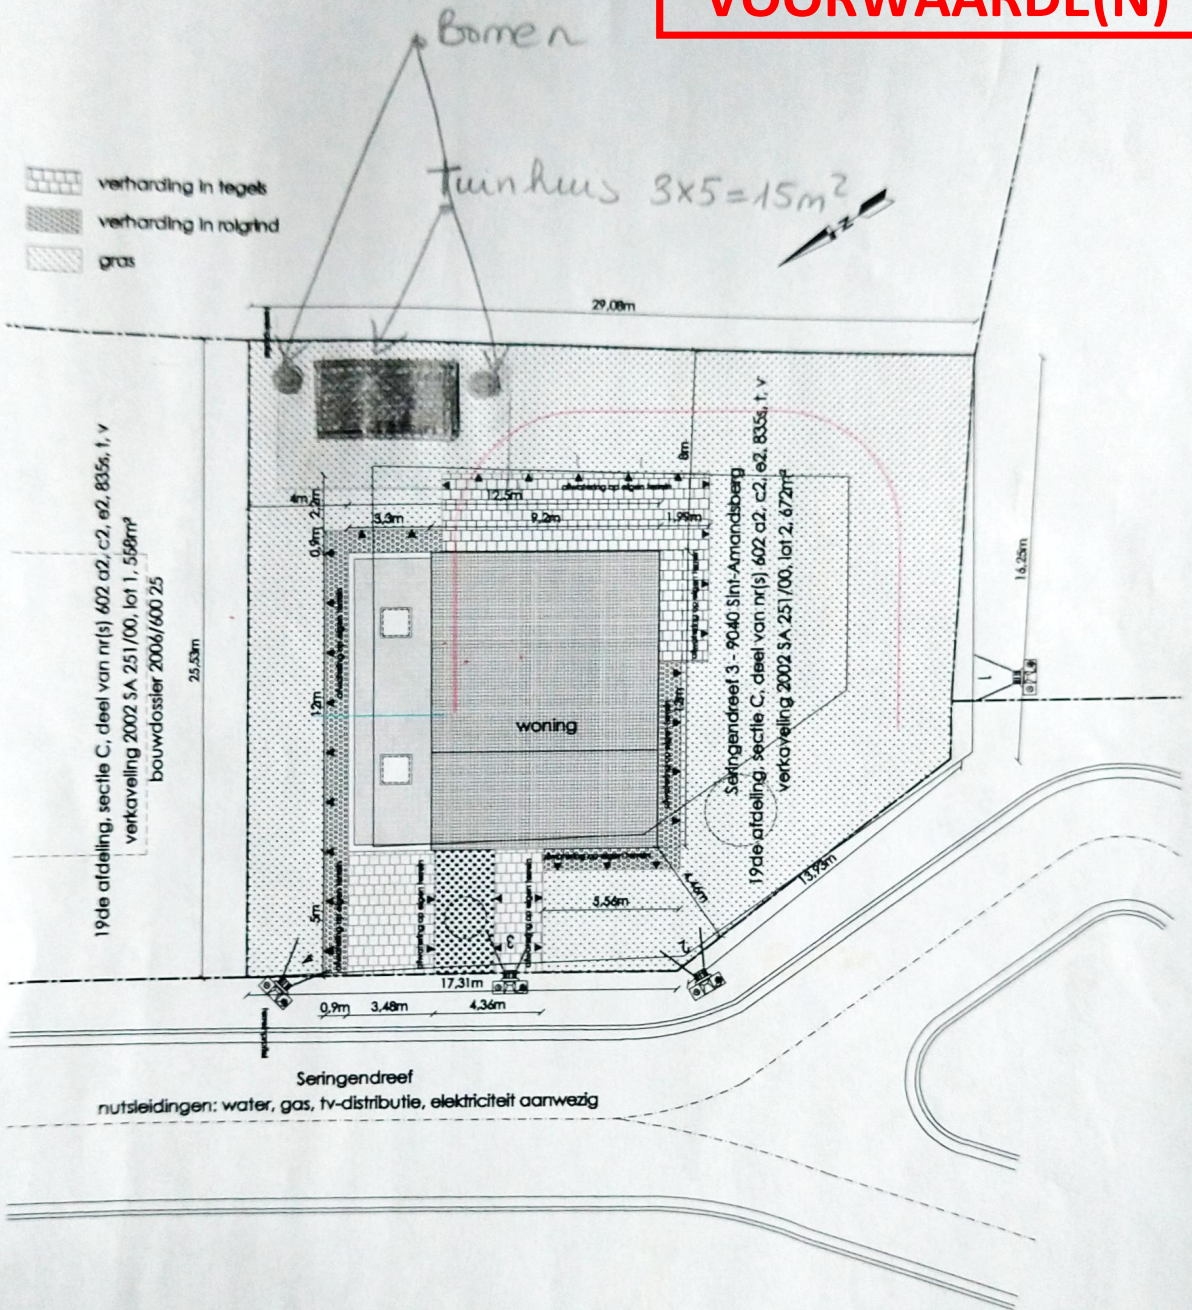

bouwheer:

architect:

dossiernr.:

0265 A SERINGE

plannr.:

AB01 Inplanting

datum:

21/12/09

schaal:

1/200

denc!
studio

delphine decaurinck architect 0477727934

en

bart cobbaert architect 0476323641

project

bouwheer:

domicille:

bouwplaats:

bouwen van een ééngezinshoning (passiefhuis)

mevr De Clercq Maria

Schoendalestraat 124 - 8793 Sint-Eloois-Vijve (Waregem)

Seringendreef 3 - 9040 Sint-Amandsberg