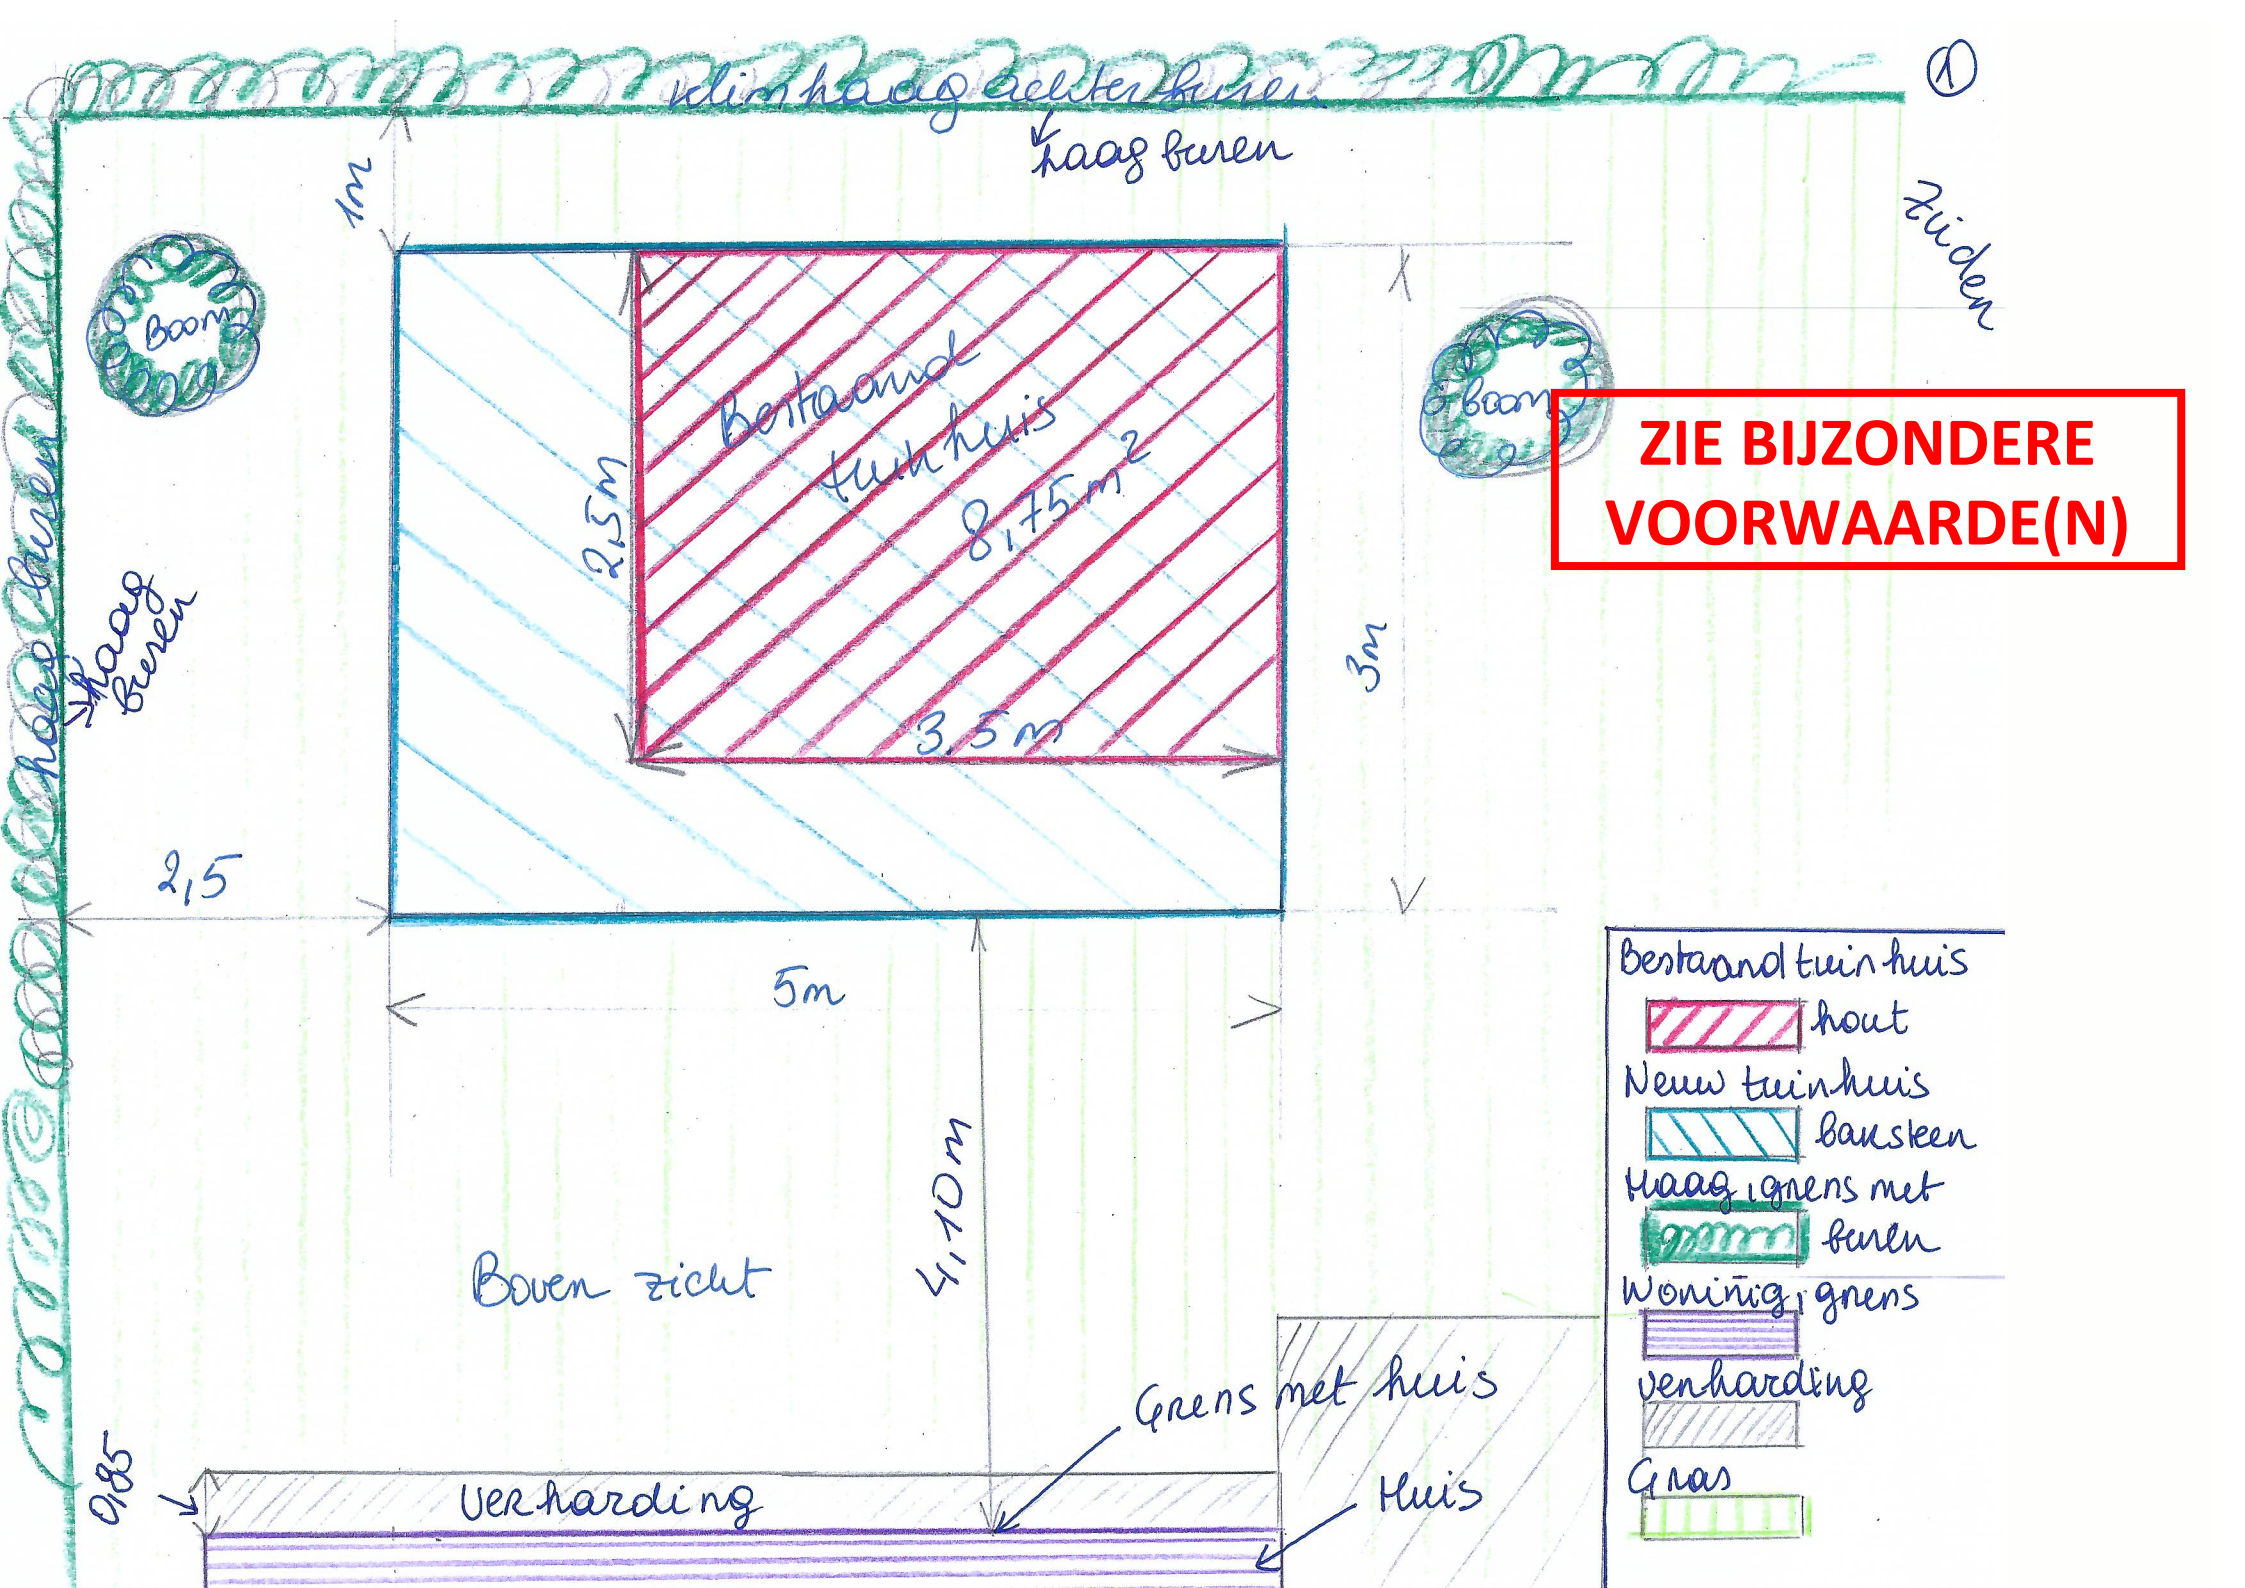
1m
Haag buren
Zuiden
Boom
Boom
Bestaand tuinhuis
2,5m
8,75m²
3,5m
3m
ZIE BIJZONDERE VOORWAARDE(N)
Haag buren
2,5
5m
4,10m
Boven zicht
Bestaand tuinhuis
hout
Nieuw tuinhuis
baksteen
Haag, grens met buren
Woning, grens
verharding
Gras
0,85
Verharding
Grens met huis
Huis

Totaal : 3 x 5 = 15 m²

Nieuw tuinhuis (materiaal - baksteen) ②

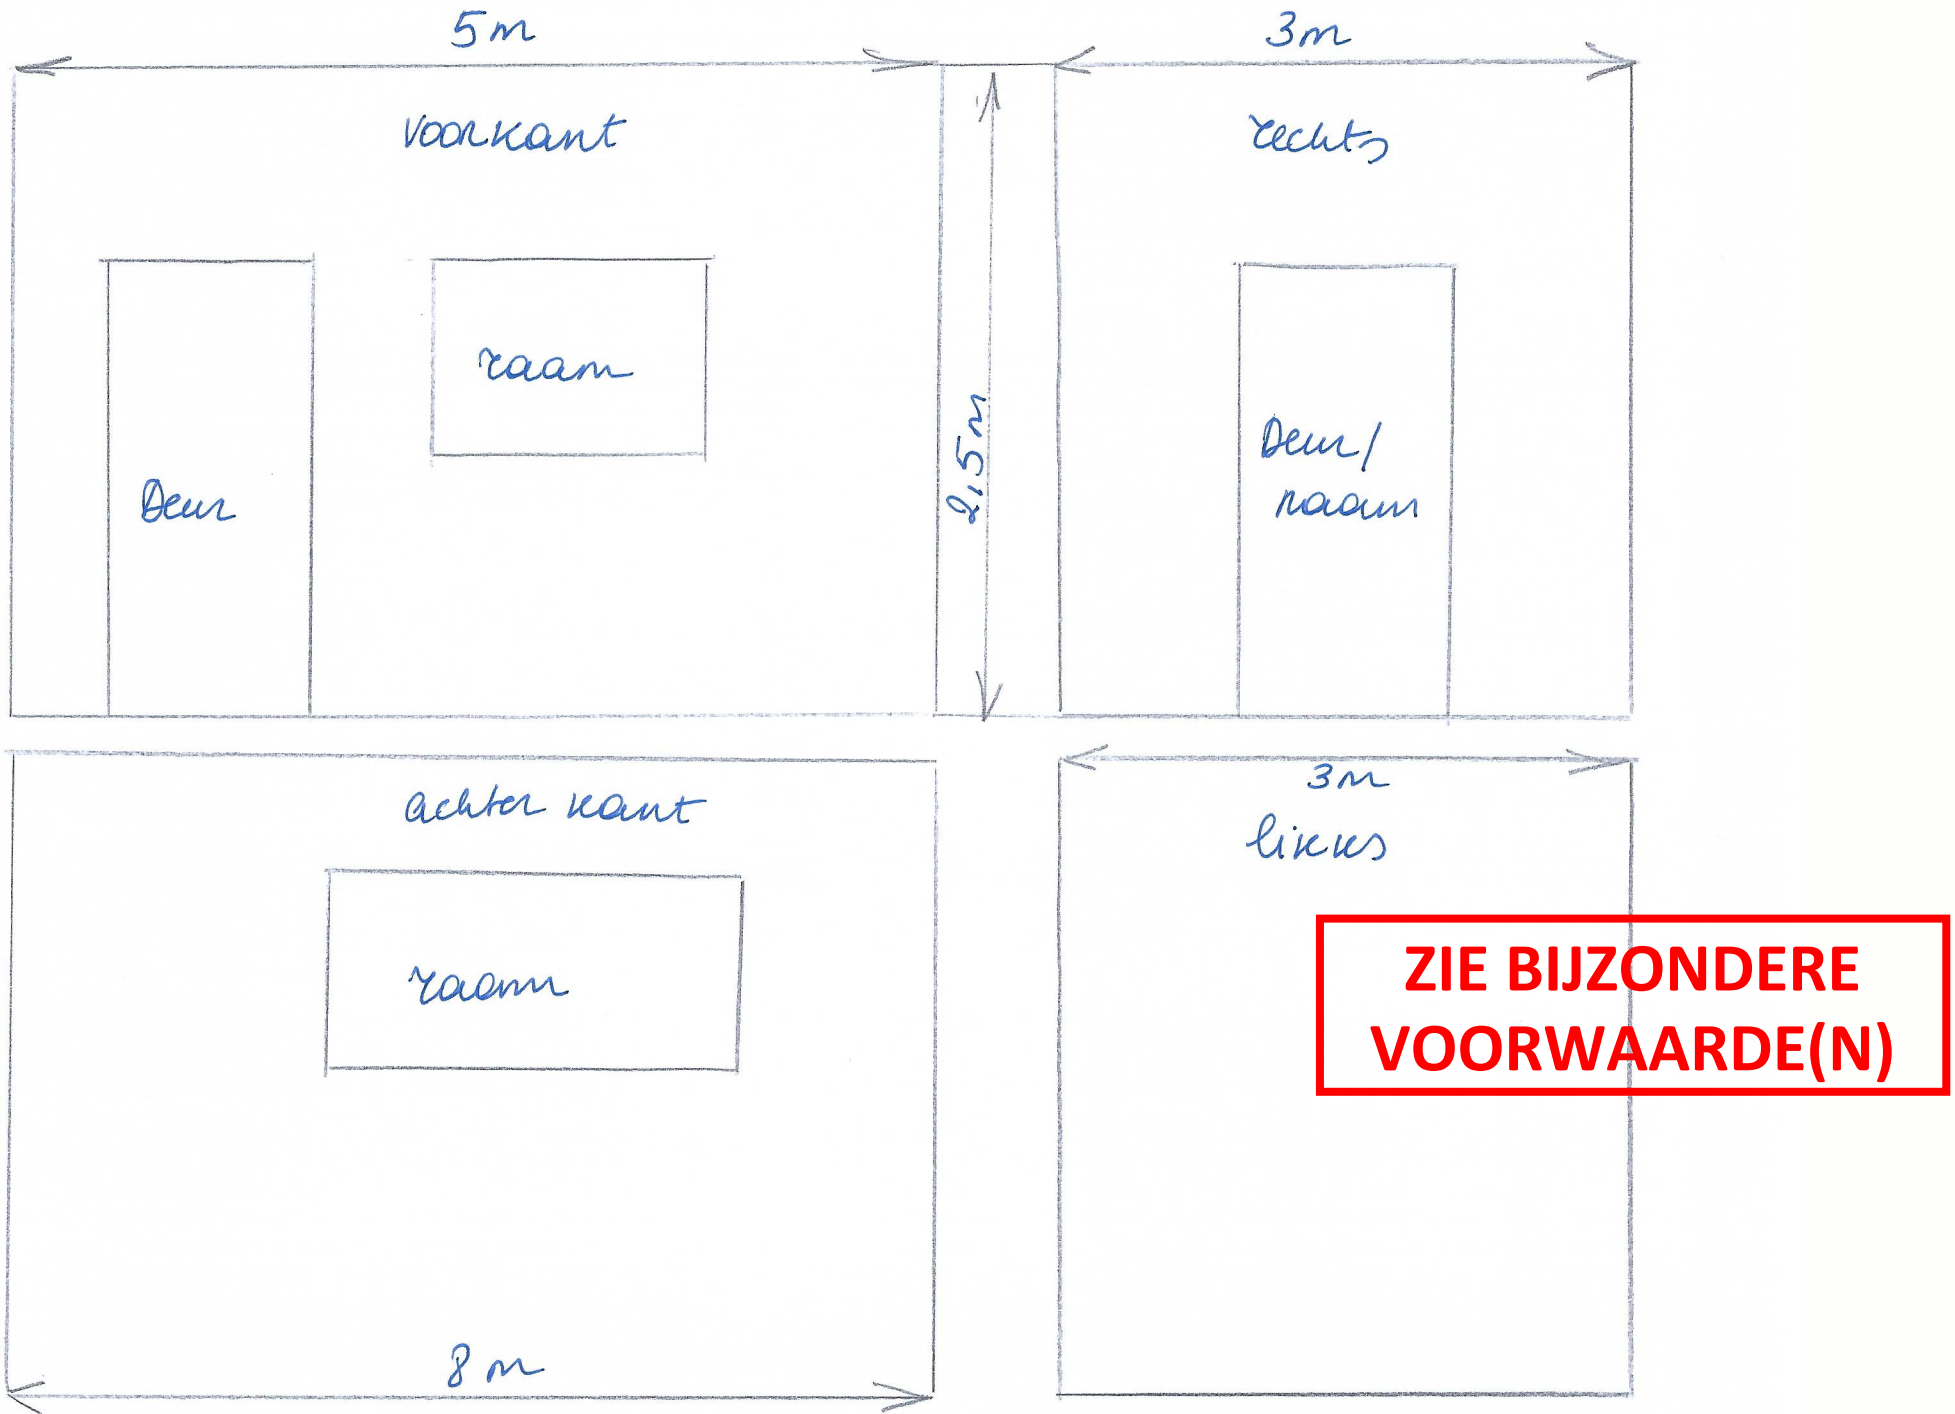

ZIE BIJZONDERE VOORWAARDE(N)

(3)

OMV 2024030141
29/02/24

ZIE BIJZONDERE VOORWAARDE(N)

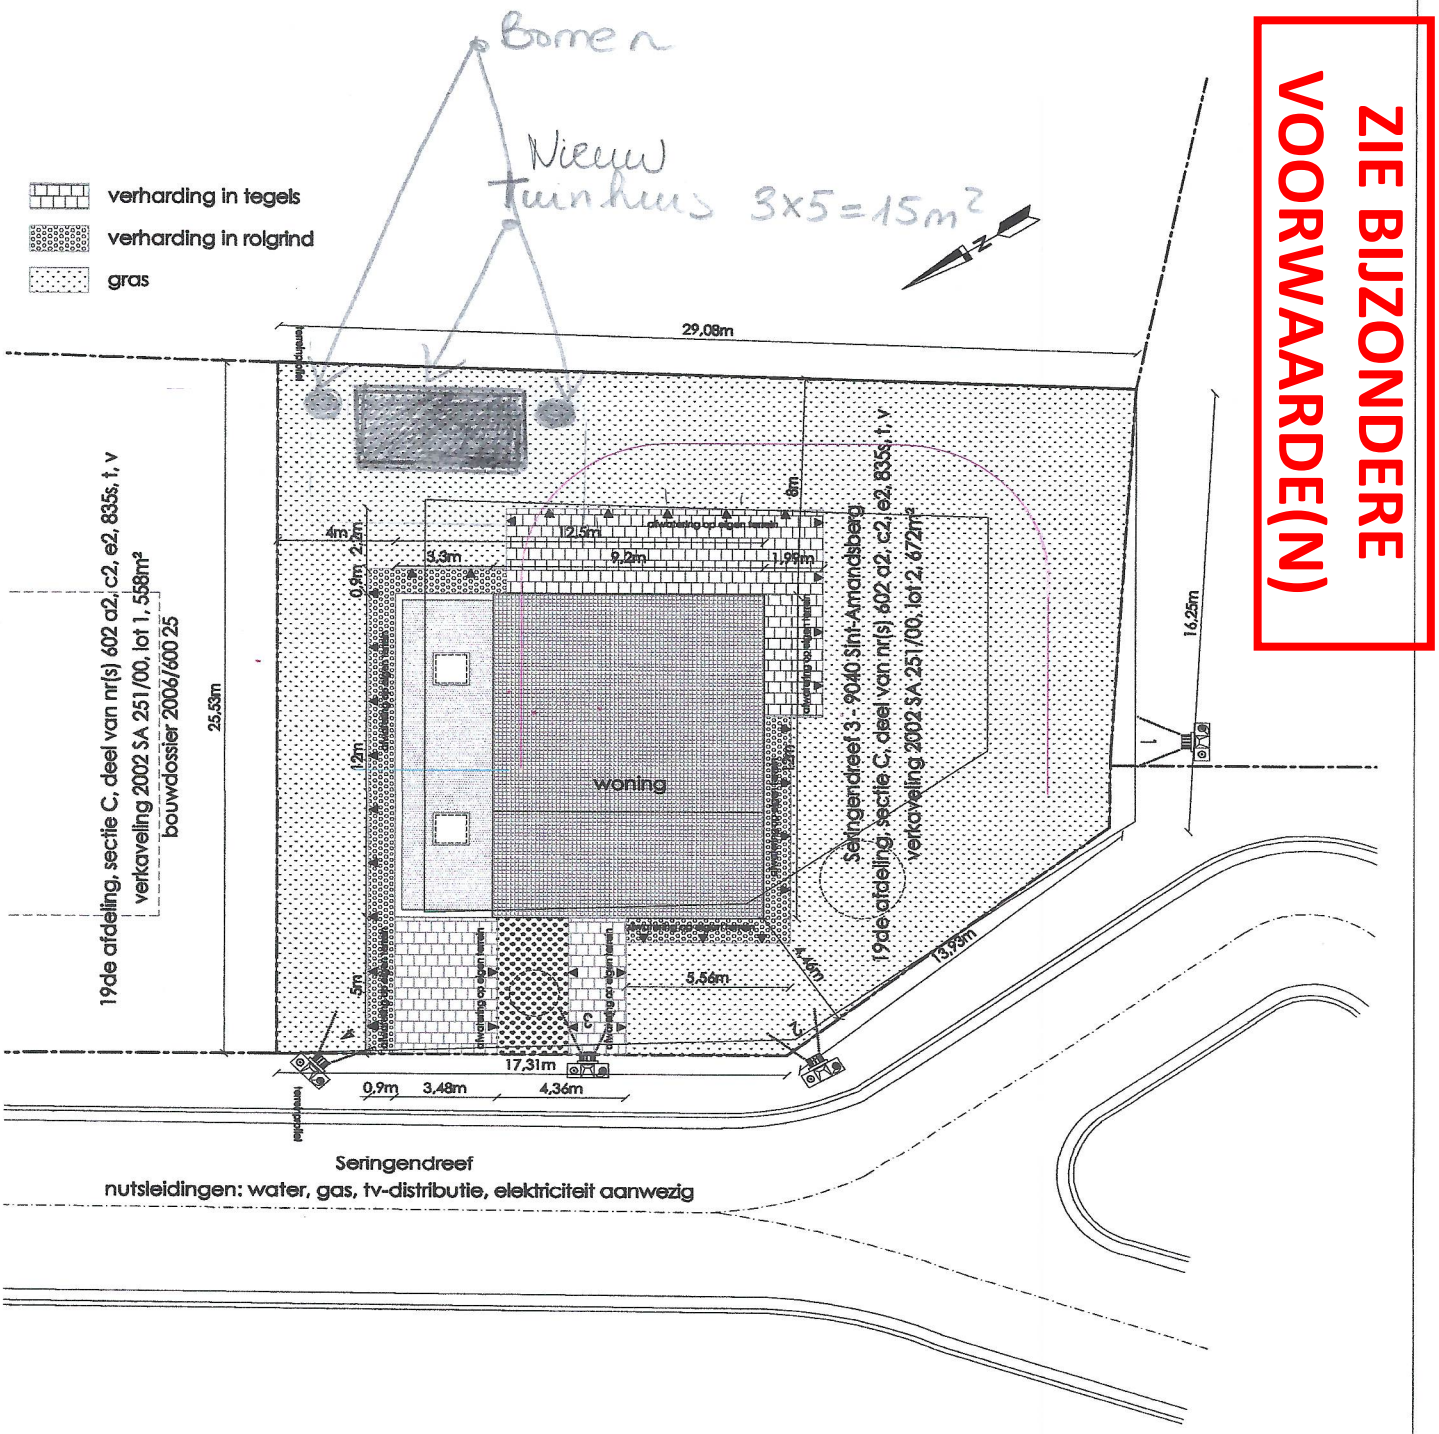

bouwheer:	architect:	dossiernr.:	plannr.:	datum:	schaal:
		0265 A SERINGE	AB01 inplanting	21/12/09	1/200

denc! studio

delphine deceuninck architect 0477727934
en
bart cobbaert architect 0476323641

project	bouwen van een ééngezinswoning (passiefhuis)
bouwheer:	mevr De Clercq Maria
domicilie:	Schoendalestraat 124 - 8793 Sint-Eloois-Vijve (Waregem)
bouwplaats:	Seringendreef 3 - 9040 Sint-Amandsberg

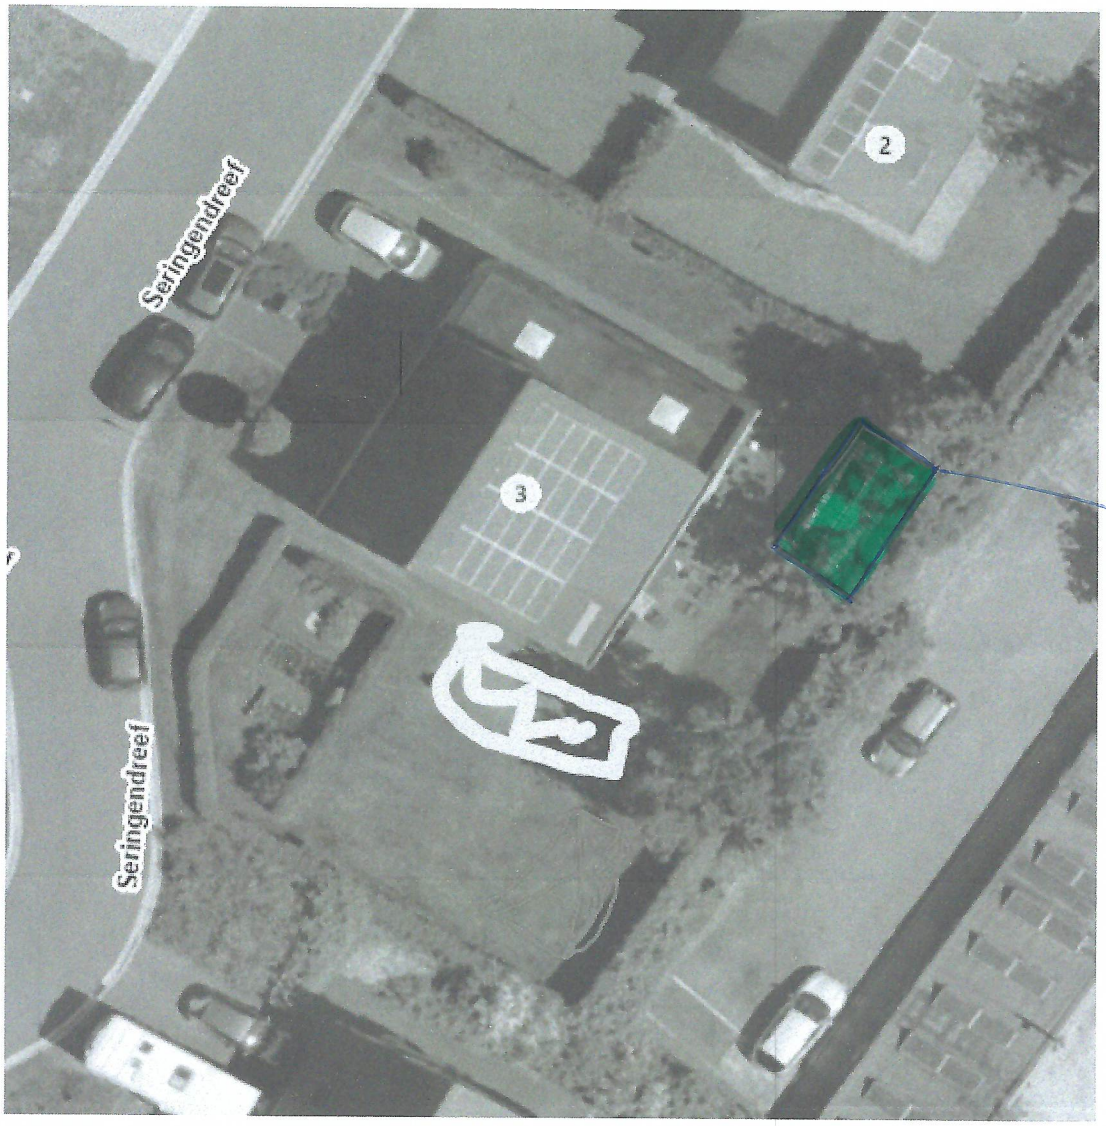

ZIE BIJZONDERE VOORWAARDE(N)

de zelfde plaats met behoud van 2 bomen en zeiken aan linker kant van het huis

4