



ZIE BIJZONDERE VOORWAARDE(N)

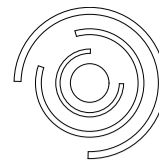

* De voorwaarden opgenomen in het advies van Watering der Assels (advies van 7 mei 2024, met kenmerk BR 2024-10) moeten strikt nageleefd worden.

* De voorwaarden opgenomen in het advies van de Vlaamse Waterweg nv – afdeling Regio West (advies van 24 april 2024, met kenmerk AB/2024/296) moeten strikt nageleefd worden.

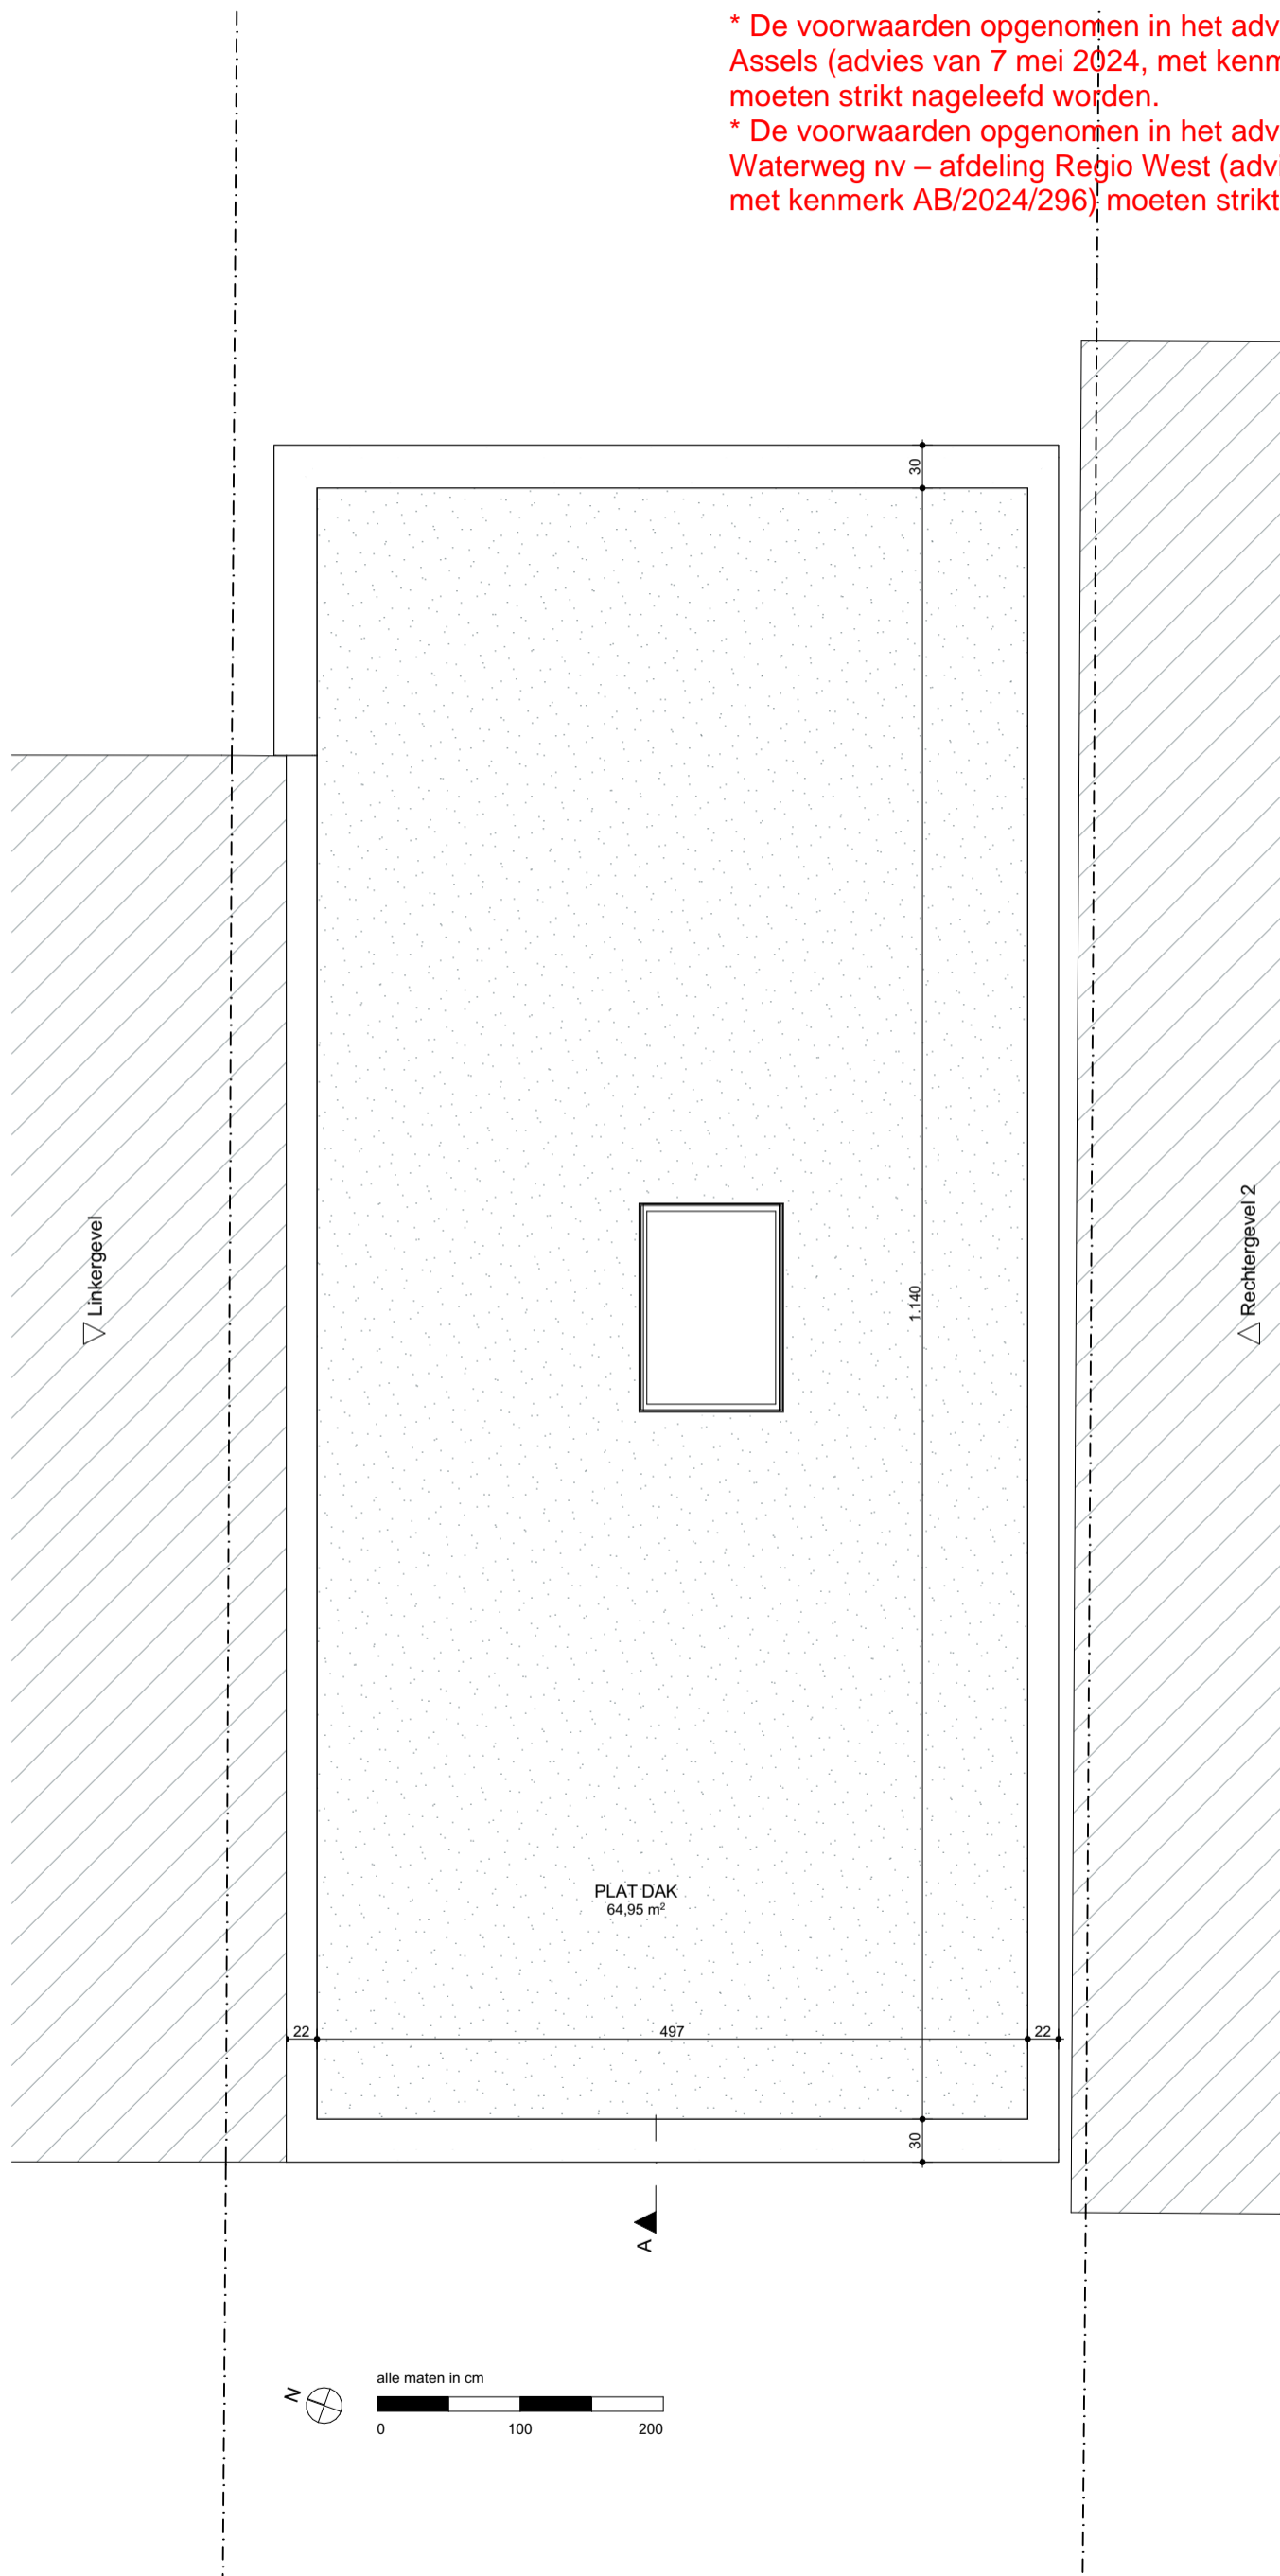

Alle maatvoering is strikt indicatief en dient op de werf gecontroleerd te worden door de aannemer.

23.2xx BT 231106 KB geprint op 1/03/2024 - A3

Nieuwe Toestand
P_N_2e verdieping

schaal: 1:50	werf: nieuwbouw ééngesinswoning	dossier: 23.224
tekenaar: KB	Asselsstraat 10	datum: ####
revisie:	9031 Gent	plannummer: p 07
	####	