



ZIE BIJZONDERE VOORWAARDE(N)

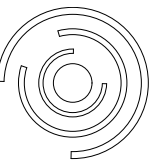

* De voorwaarden opgenomen in het advies van Watering der Assels (advies van 7 mei 2024, met kenmerk BR 2024-10) moeten strikt nageleefd worden.
* De voorwaarden opgenomen in het advies van de Vlaamse Waterweg nv – afdeling Regio West (advies van 24 april 2024, met kenmerk AB/2024/296) moeten strikt nageleefd worden.

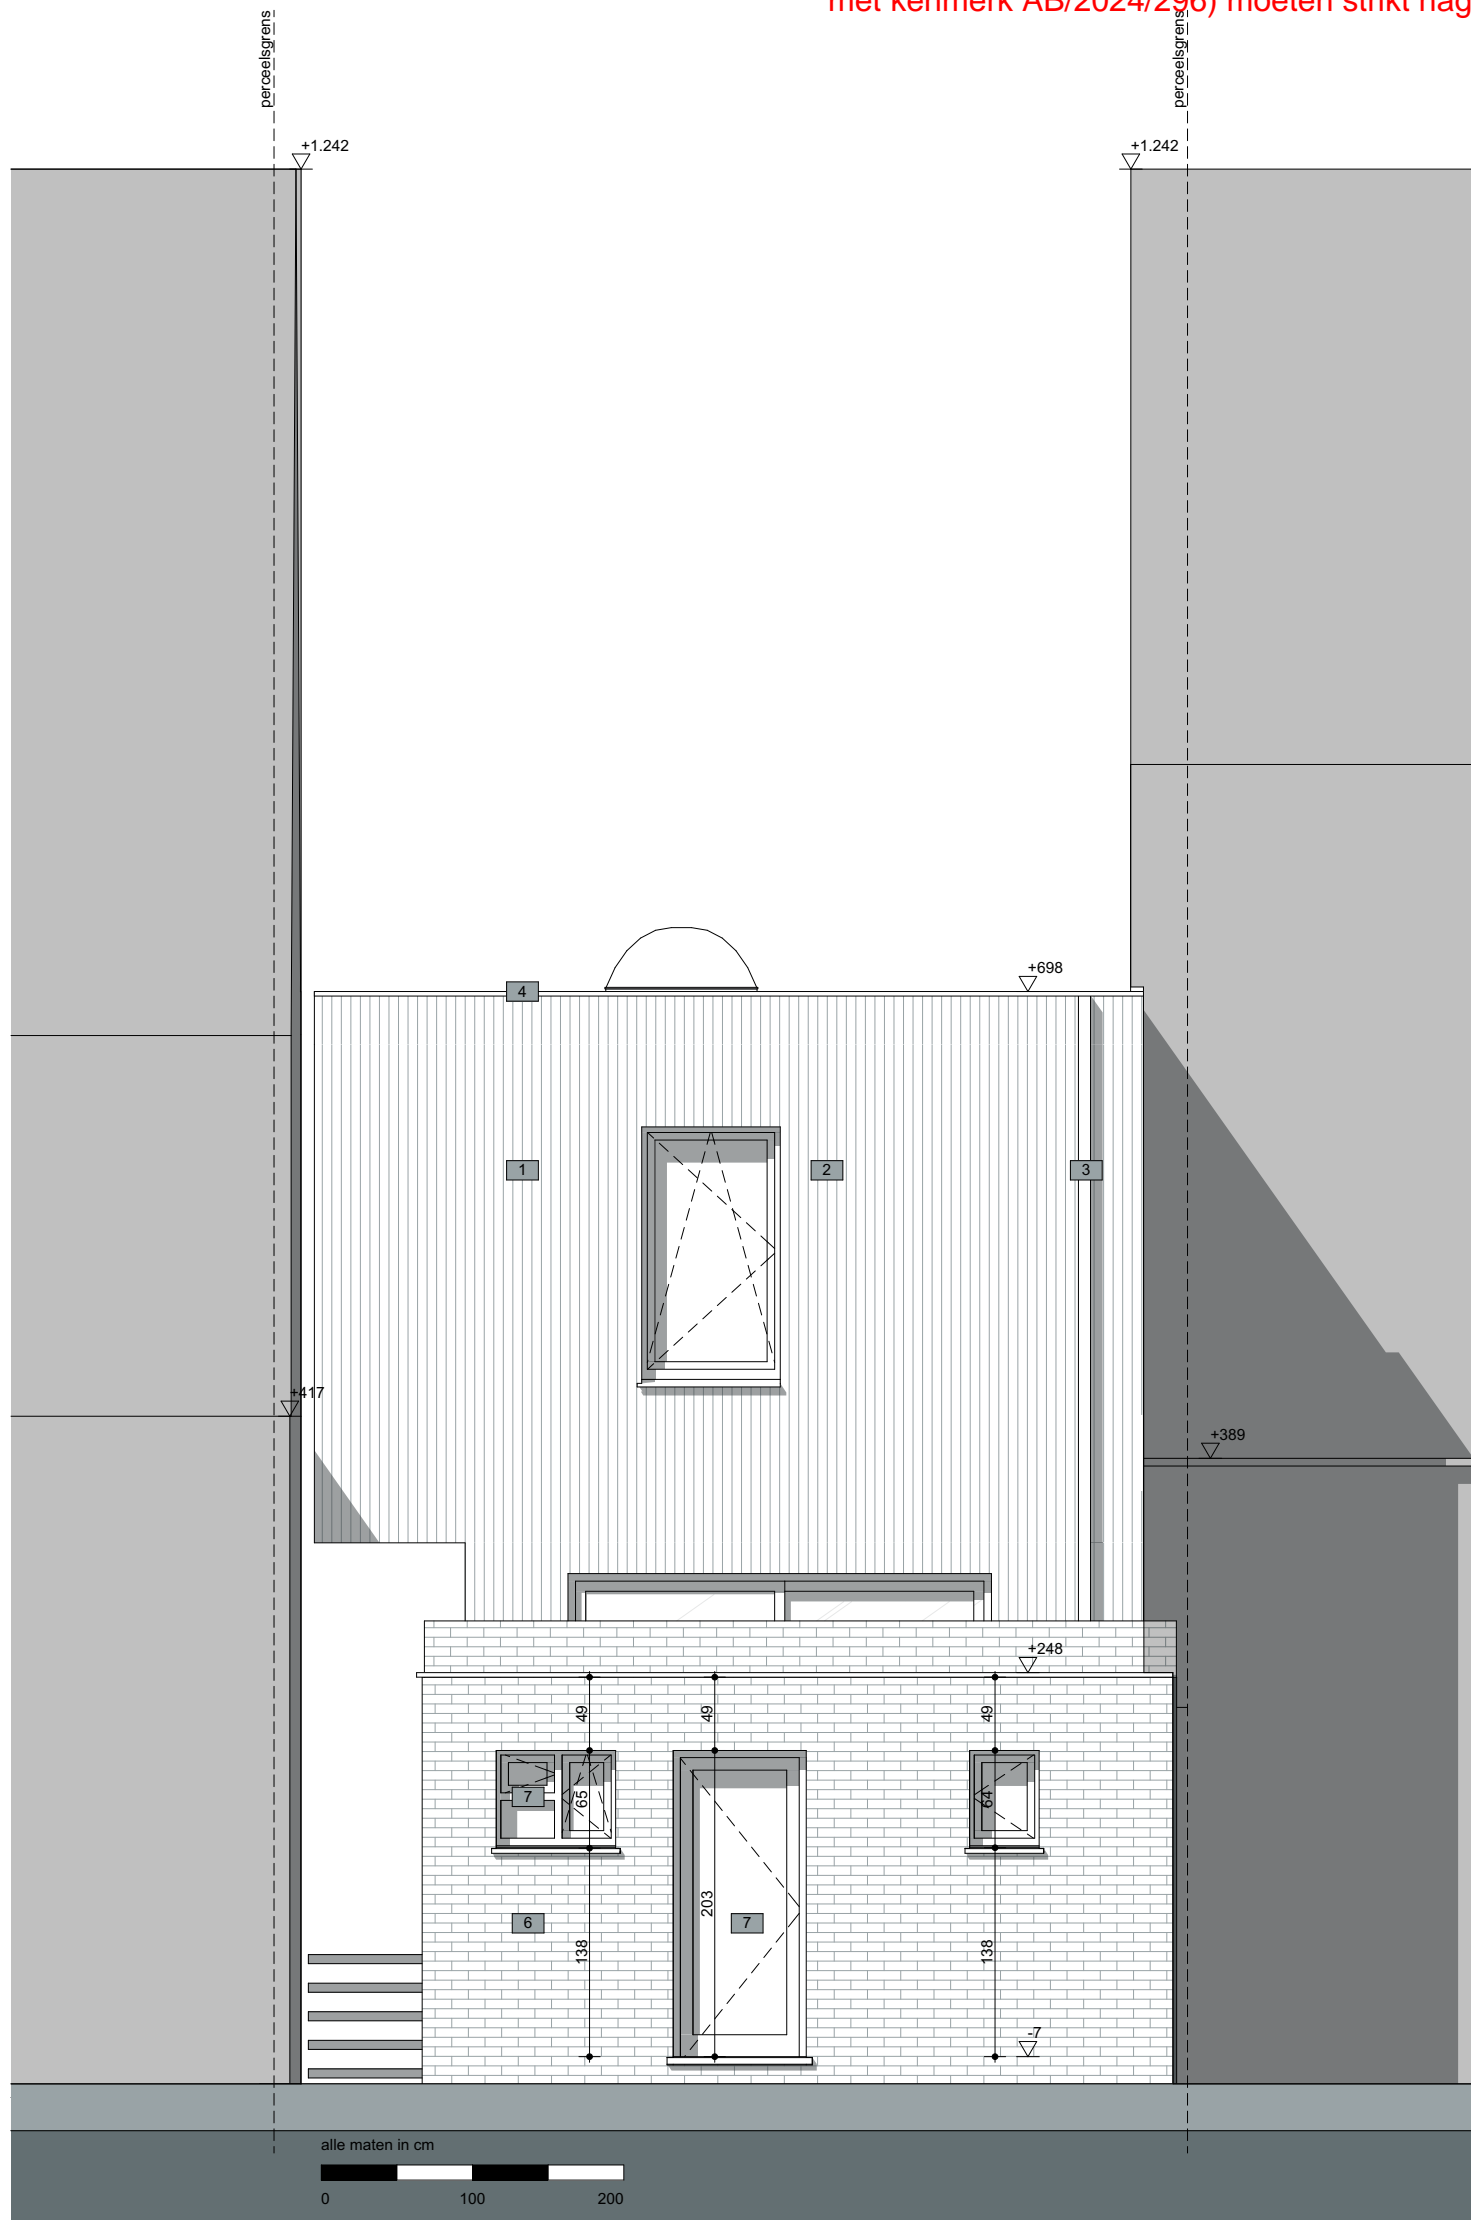

schaal: 1:50	opdrachtgever: Patrick Geenens	werf: nieuwbouw ééngesinswoning	dossiernr.: 23.224
tekenaar: KB	Asselsstraat 10	9031 Gent	datum: ####
revisie:	9031 Drogen	####	plannummer: p 12