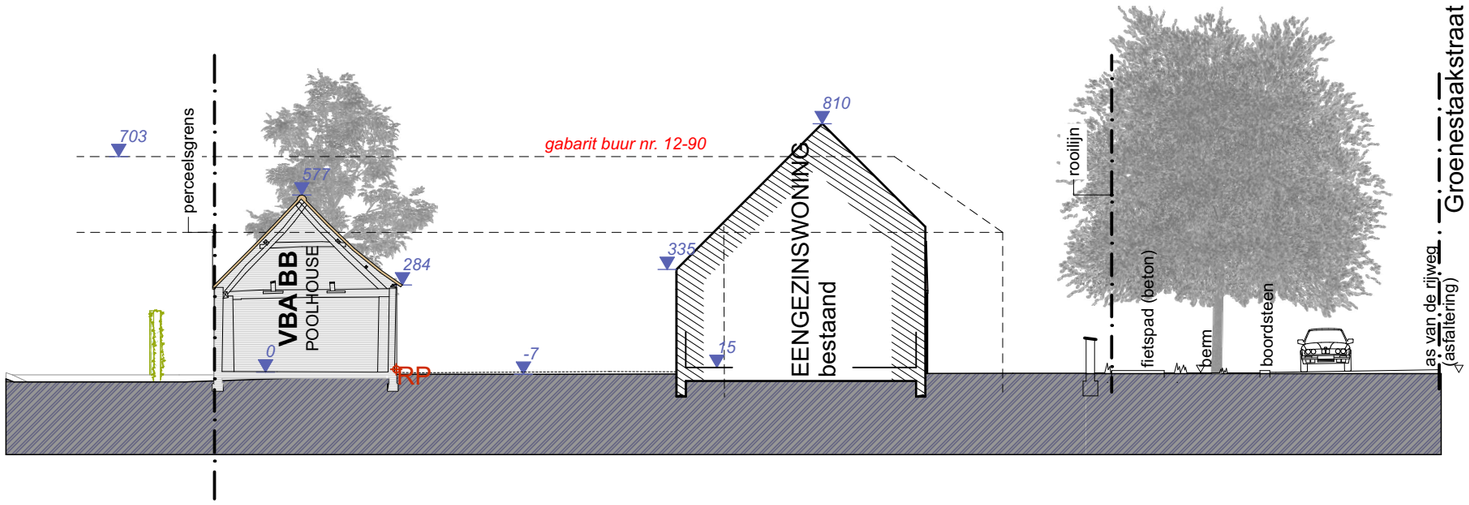

ARCHITECTURE AND DESIGN FROM
buedts&depape
www.buedts-depape.be info@buedts-depape.be

Project: (ver)bouwen van een schuur

Groenestaakstraat 64
9030 Mariakerke - GENT

Titel: **bestaand terreinprofiel**
Schaal: 1:200

Bouwheer: **Thomas & Monia Verbeke & Aerts**
particulier
Groenstaakstraat 64 64
9030 Mariakerke - Gent

Wijziging: BOUWAANVR
Datum: 13/03/2024

Arch: ARCH
Formaat: A3
Dossier: **BA_VBA BB_T_B_01_**