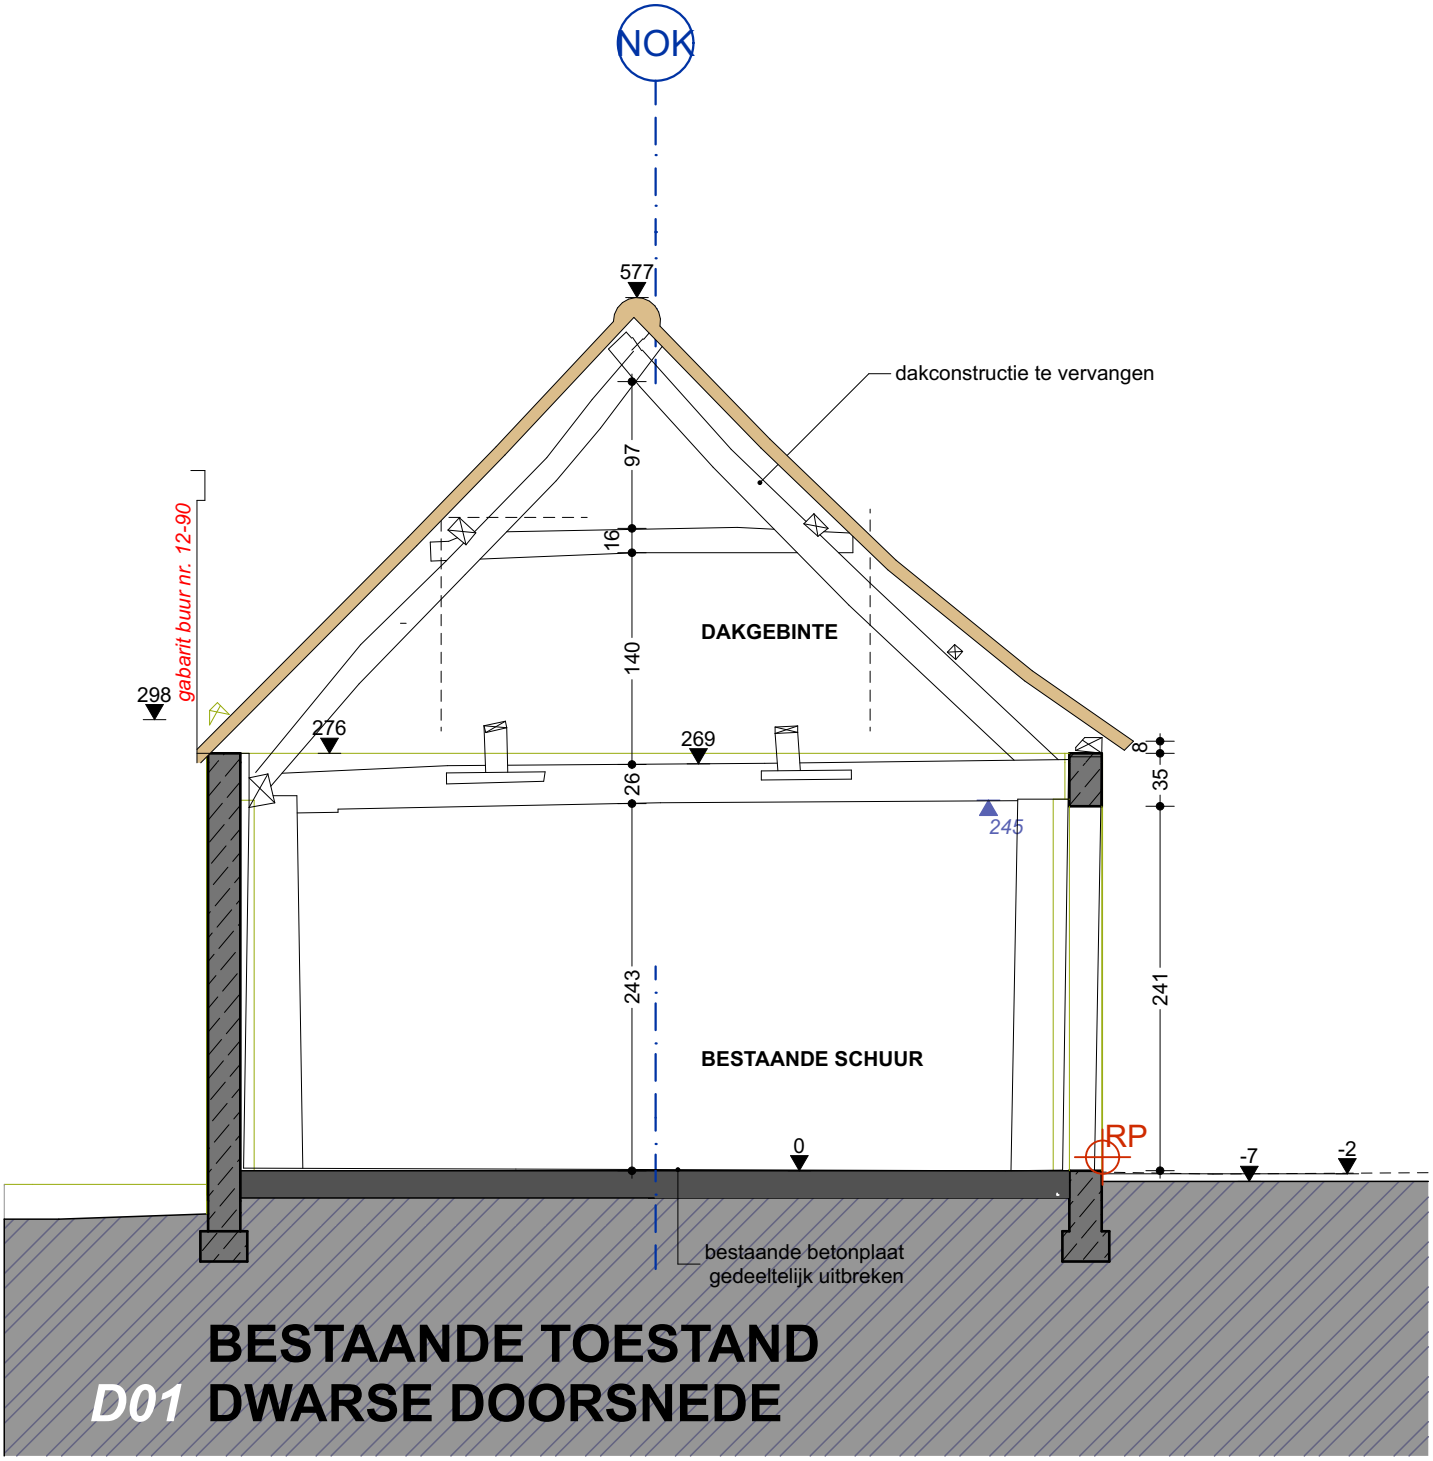

BESTAANDE TOESTAND
D01 DWARSE DOORSNEDE

ARCHITECTURE AND DESIGN FROM
buedts&depape
www.buedts-depape.be info@buedts-depape.be

Project (ver)bouwen van een schuur

Groenestaakstraat 64
Mariakerke - GENT

Titel: **bestaande dwarse doorsnede D01**
Schaal: 1:50
Bouwheer: **Thomas & Monia Verbeke & Aerts**
particulier
Groenstaakstraat 64 64
9030 Mariakerke - Gent

Wijziging: BOUWAANVR
Datum: 13/03/2024
Arch: ARCH
Formaat: A4
Dossier/Filename: **BA_VBA BB_S_B_01_**