


**ZIE BIJZONDERE
VOORWAARDE(N)**

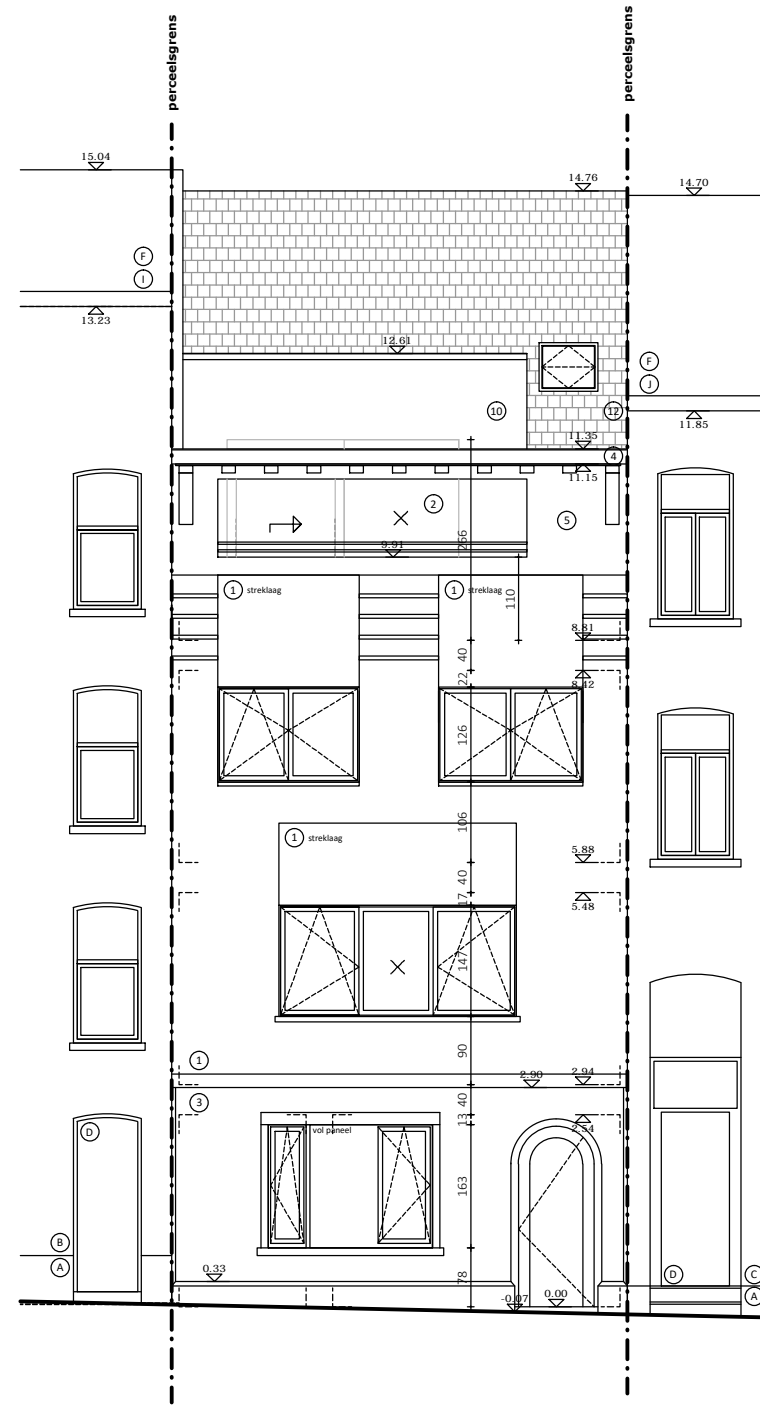

KMA architectuur bvba
Bosakker 5, 9050 GENT
0494 85 77 48 | kris.merket@kmarchitectuur.be
www.kmarchitectuur.be


PROJECT
KMA189

VERBOUWING MEERGEZINSWONING

CVC Invest BV
Edward Pynaertkaai 113, 9000 Gent
Gent, Afdeling 4, Sectie D, nr. 3181y4

FASE: OMGEVINGSAANVRAAG - PLANNEN BRANDWEER

VOORGEVEL - NIEUWE TOESTAND

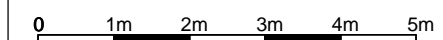

1/100 @A3

27/02/2024