ZIE BIJZONDERE VOORWAARDE(N)

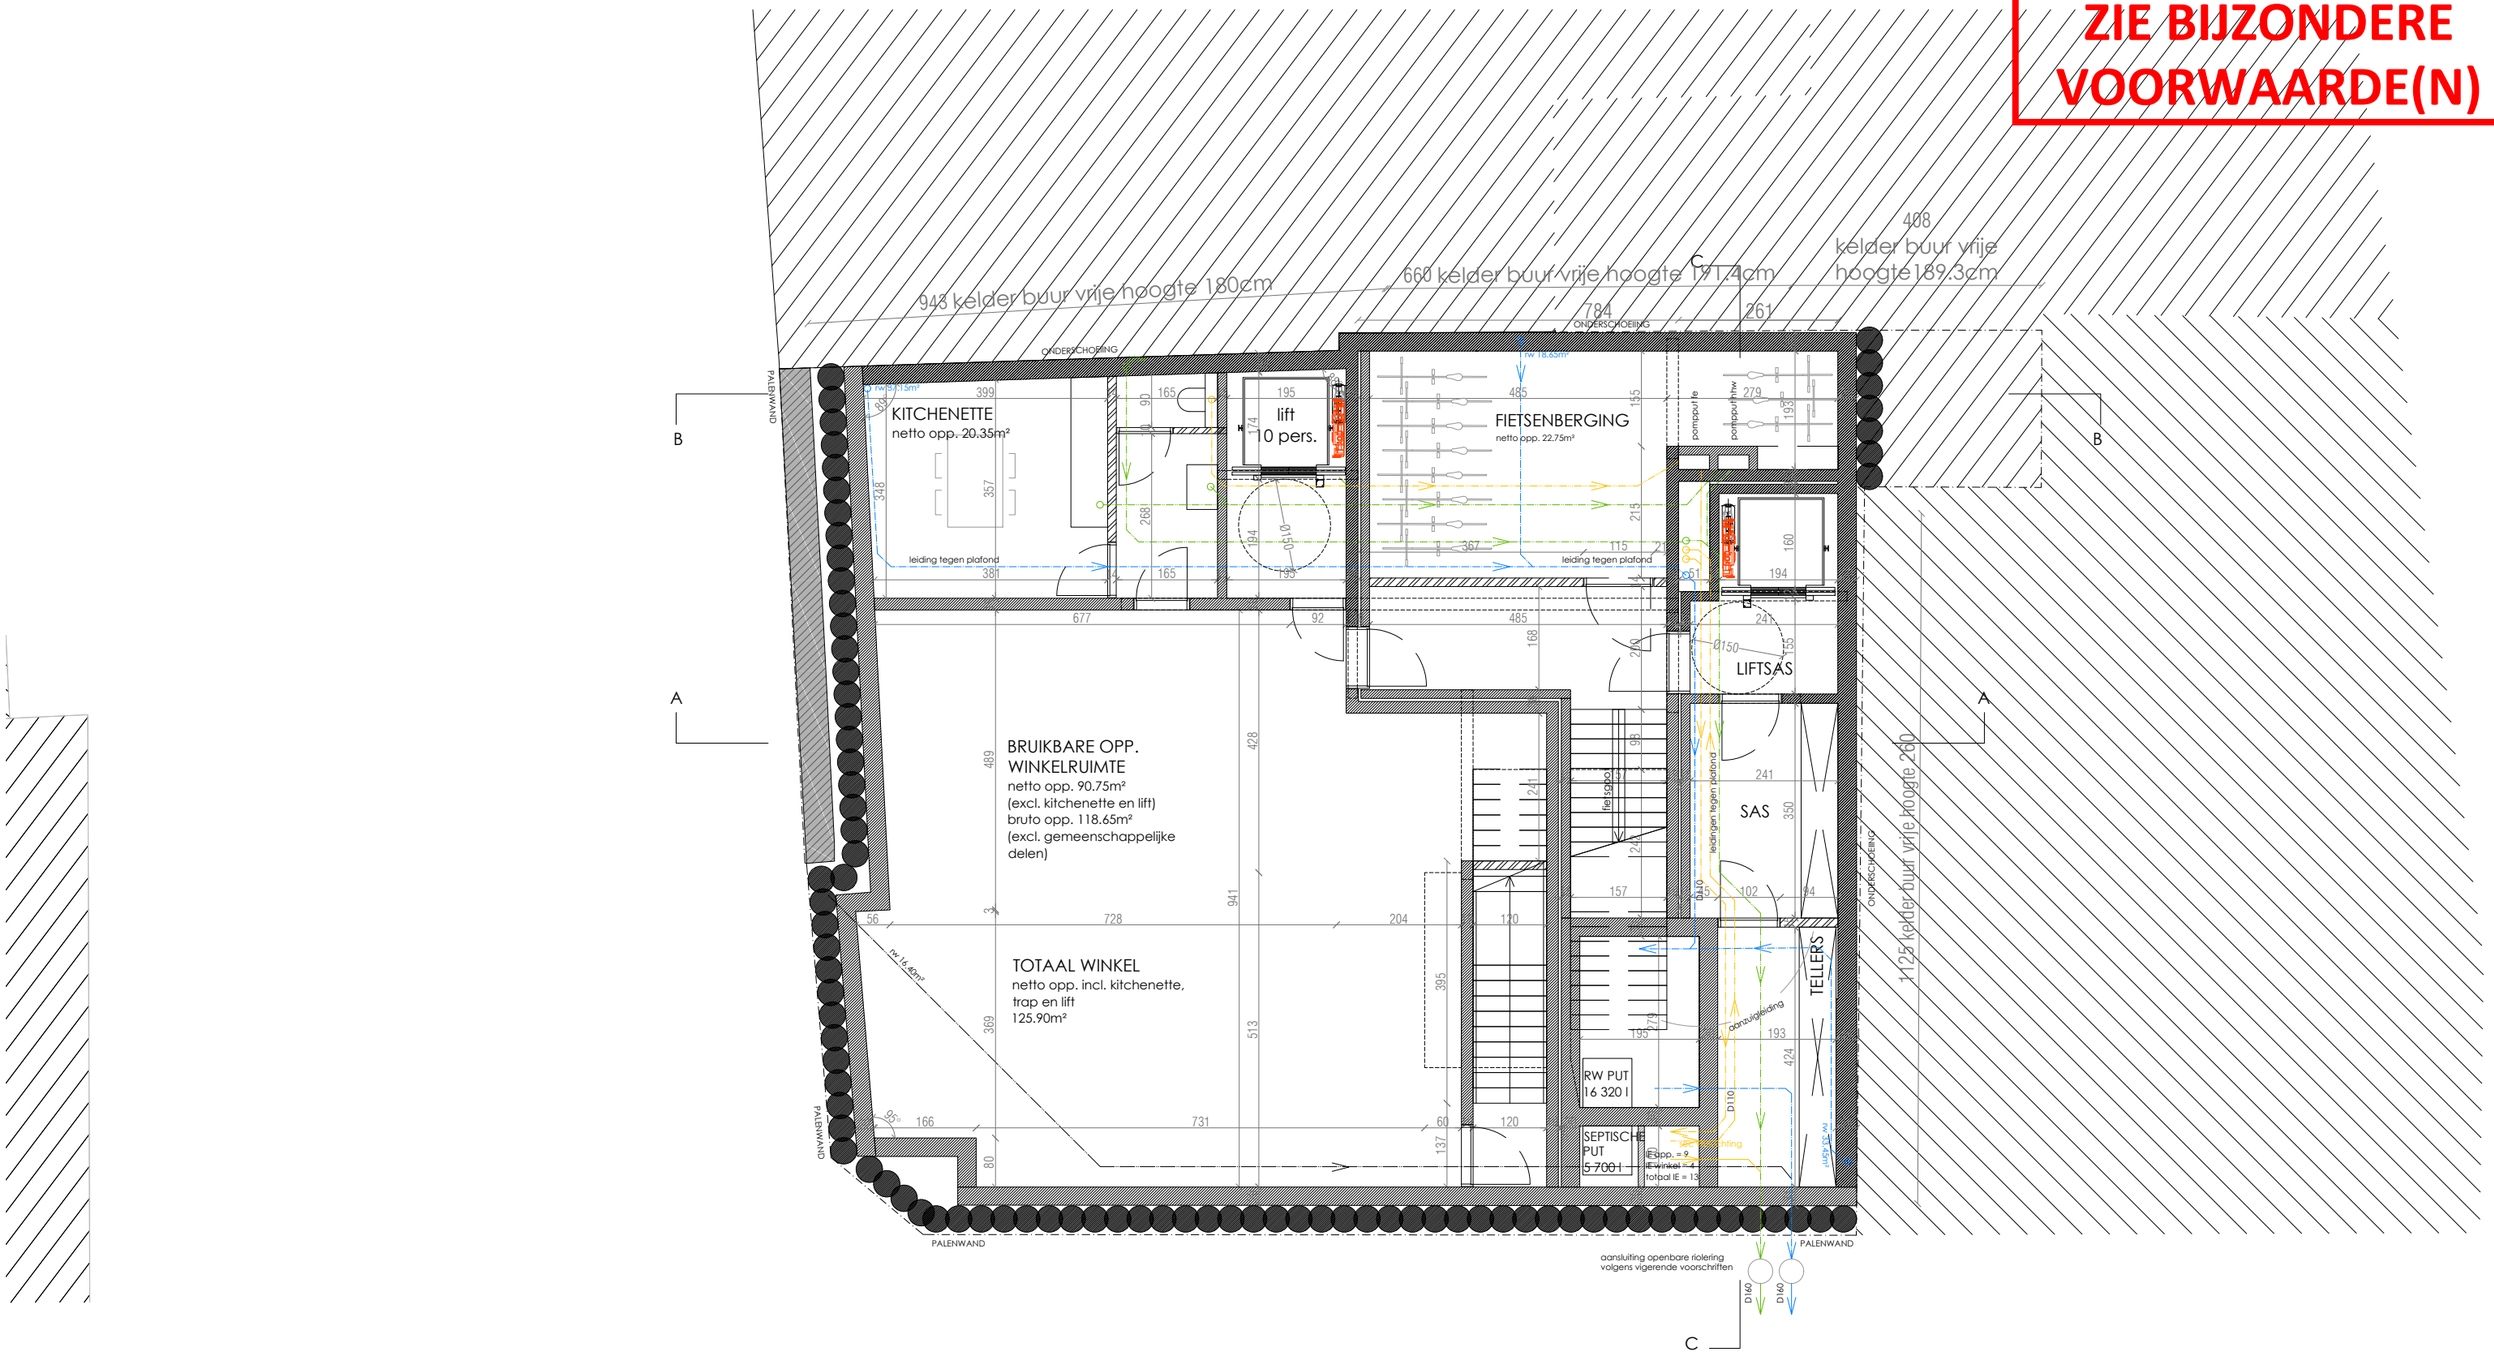

RIOLERING / KELDER

1:100

2m 0 2m 4m

Verd. -1
1/100

Veldstraat
Gent

I

25 11 2020
Zoethoudt bv