


**ZIE BIJZONDERE  
VOORWAARDE(N)**

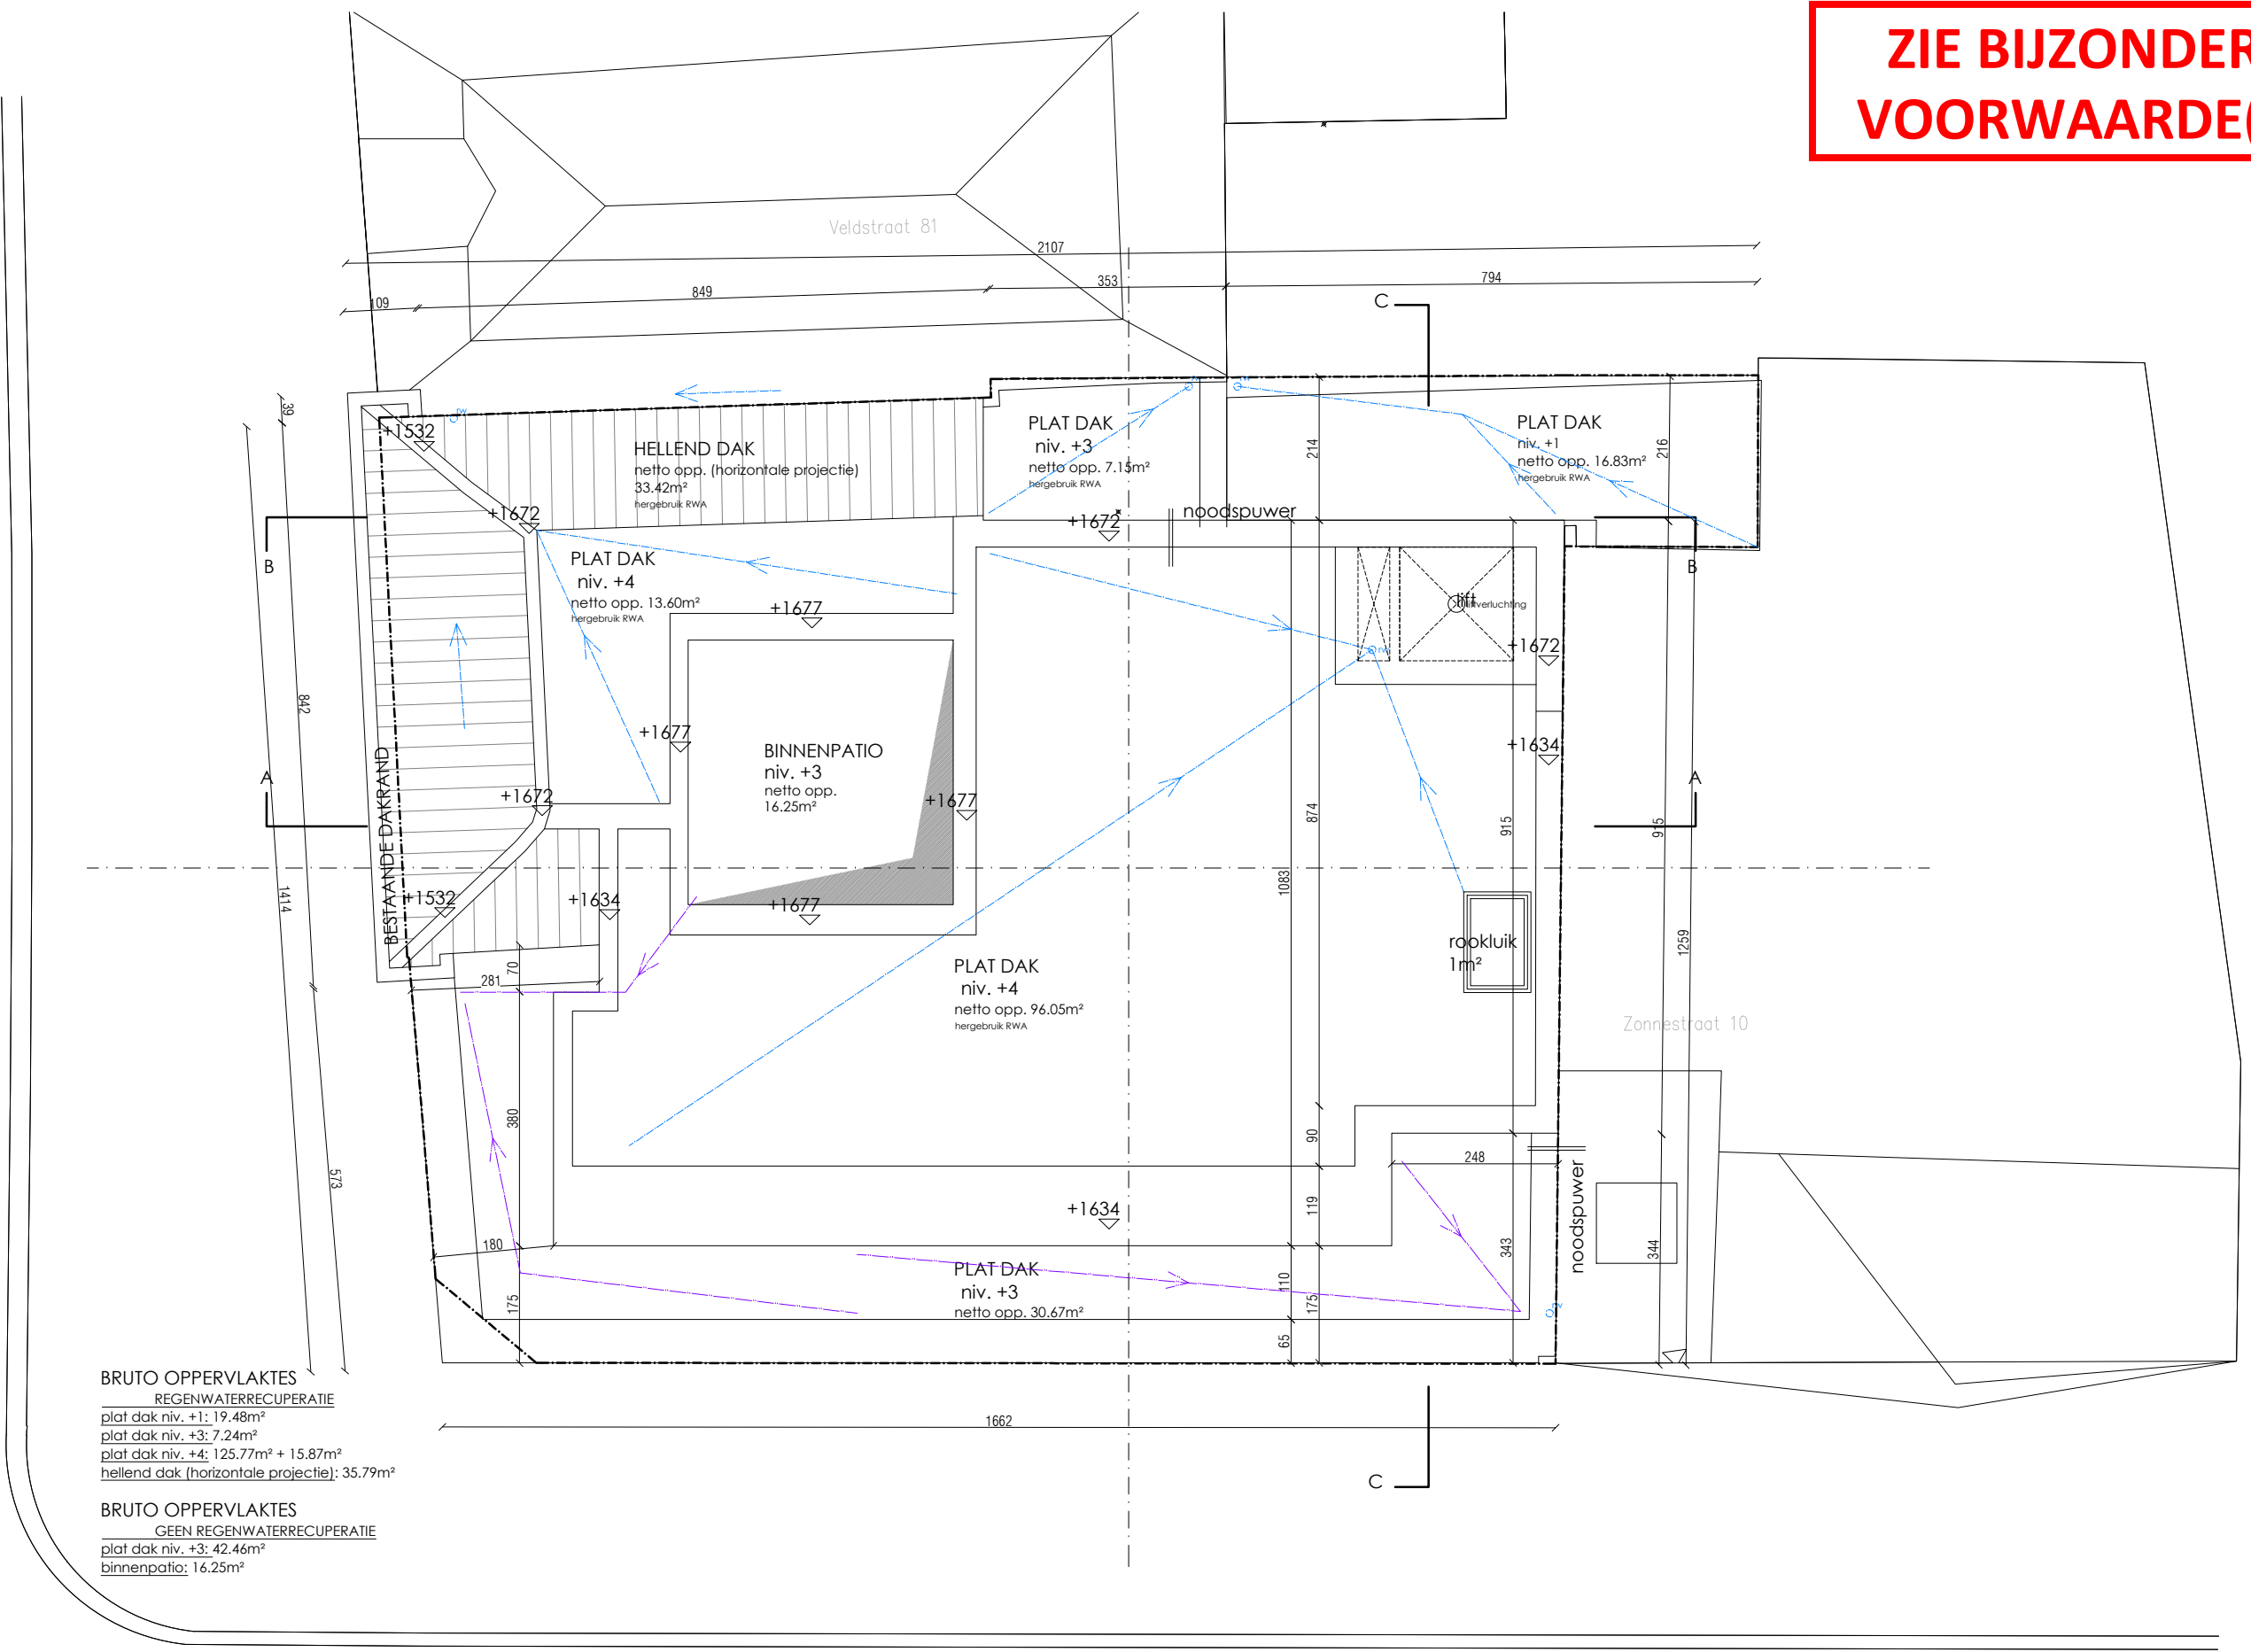

**BRUTO OPPERVAKTES**  
REGENWATERRECUPERATIE  
plat dak niv. +1: 19.48m<sup>2</sup>  
plat dak niv. +3: 7.24m<sup>2</sup>  
plat dak niv. +4: 125.77m<sup>2</sup> + 15.87m<sup>2</sup>  
hellend dak (horizontale projectie): 35.79m<sup>2</sup>

**BRUTO OPPERVAKTES**  
GEEN REGENWATERRECUPERATIE  
plat dak niv. +3: 42.46m<sup>2</sup>  
binnenpatio: 16.25m<sup>2</sup>

# DAKPLAN

