


**ZIE BIJZONDERE
VOORWAARDE(N)**

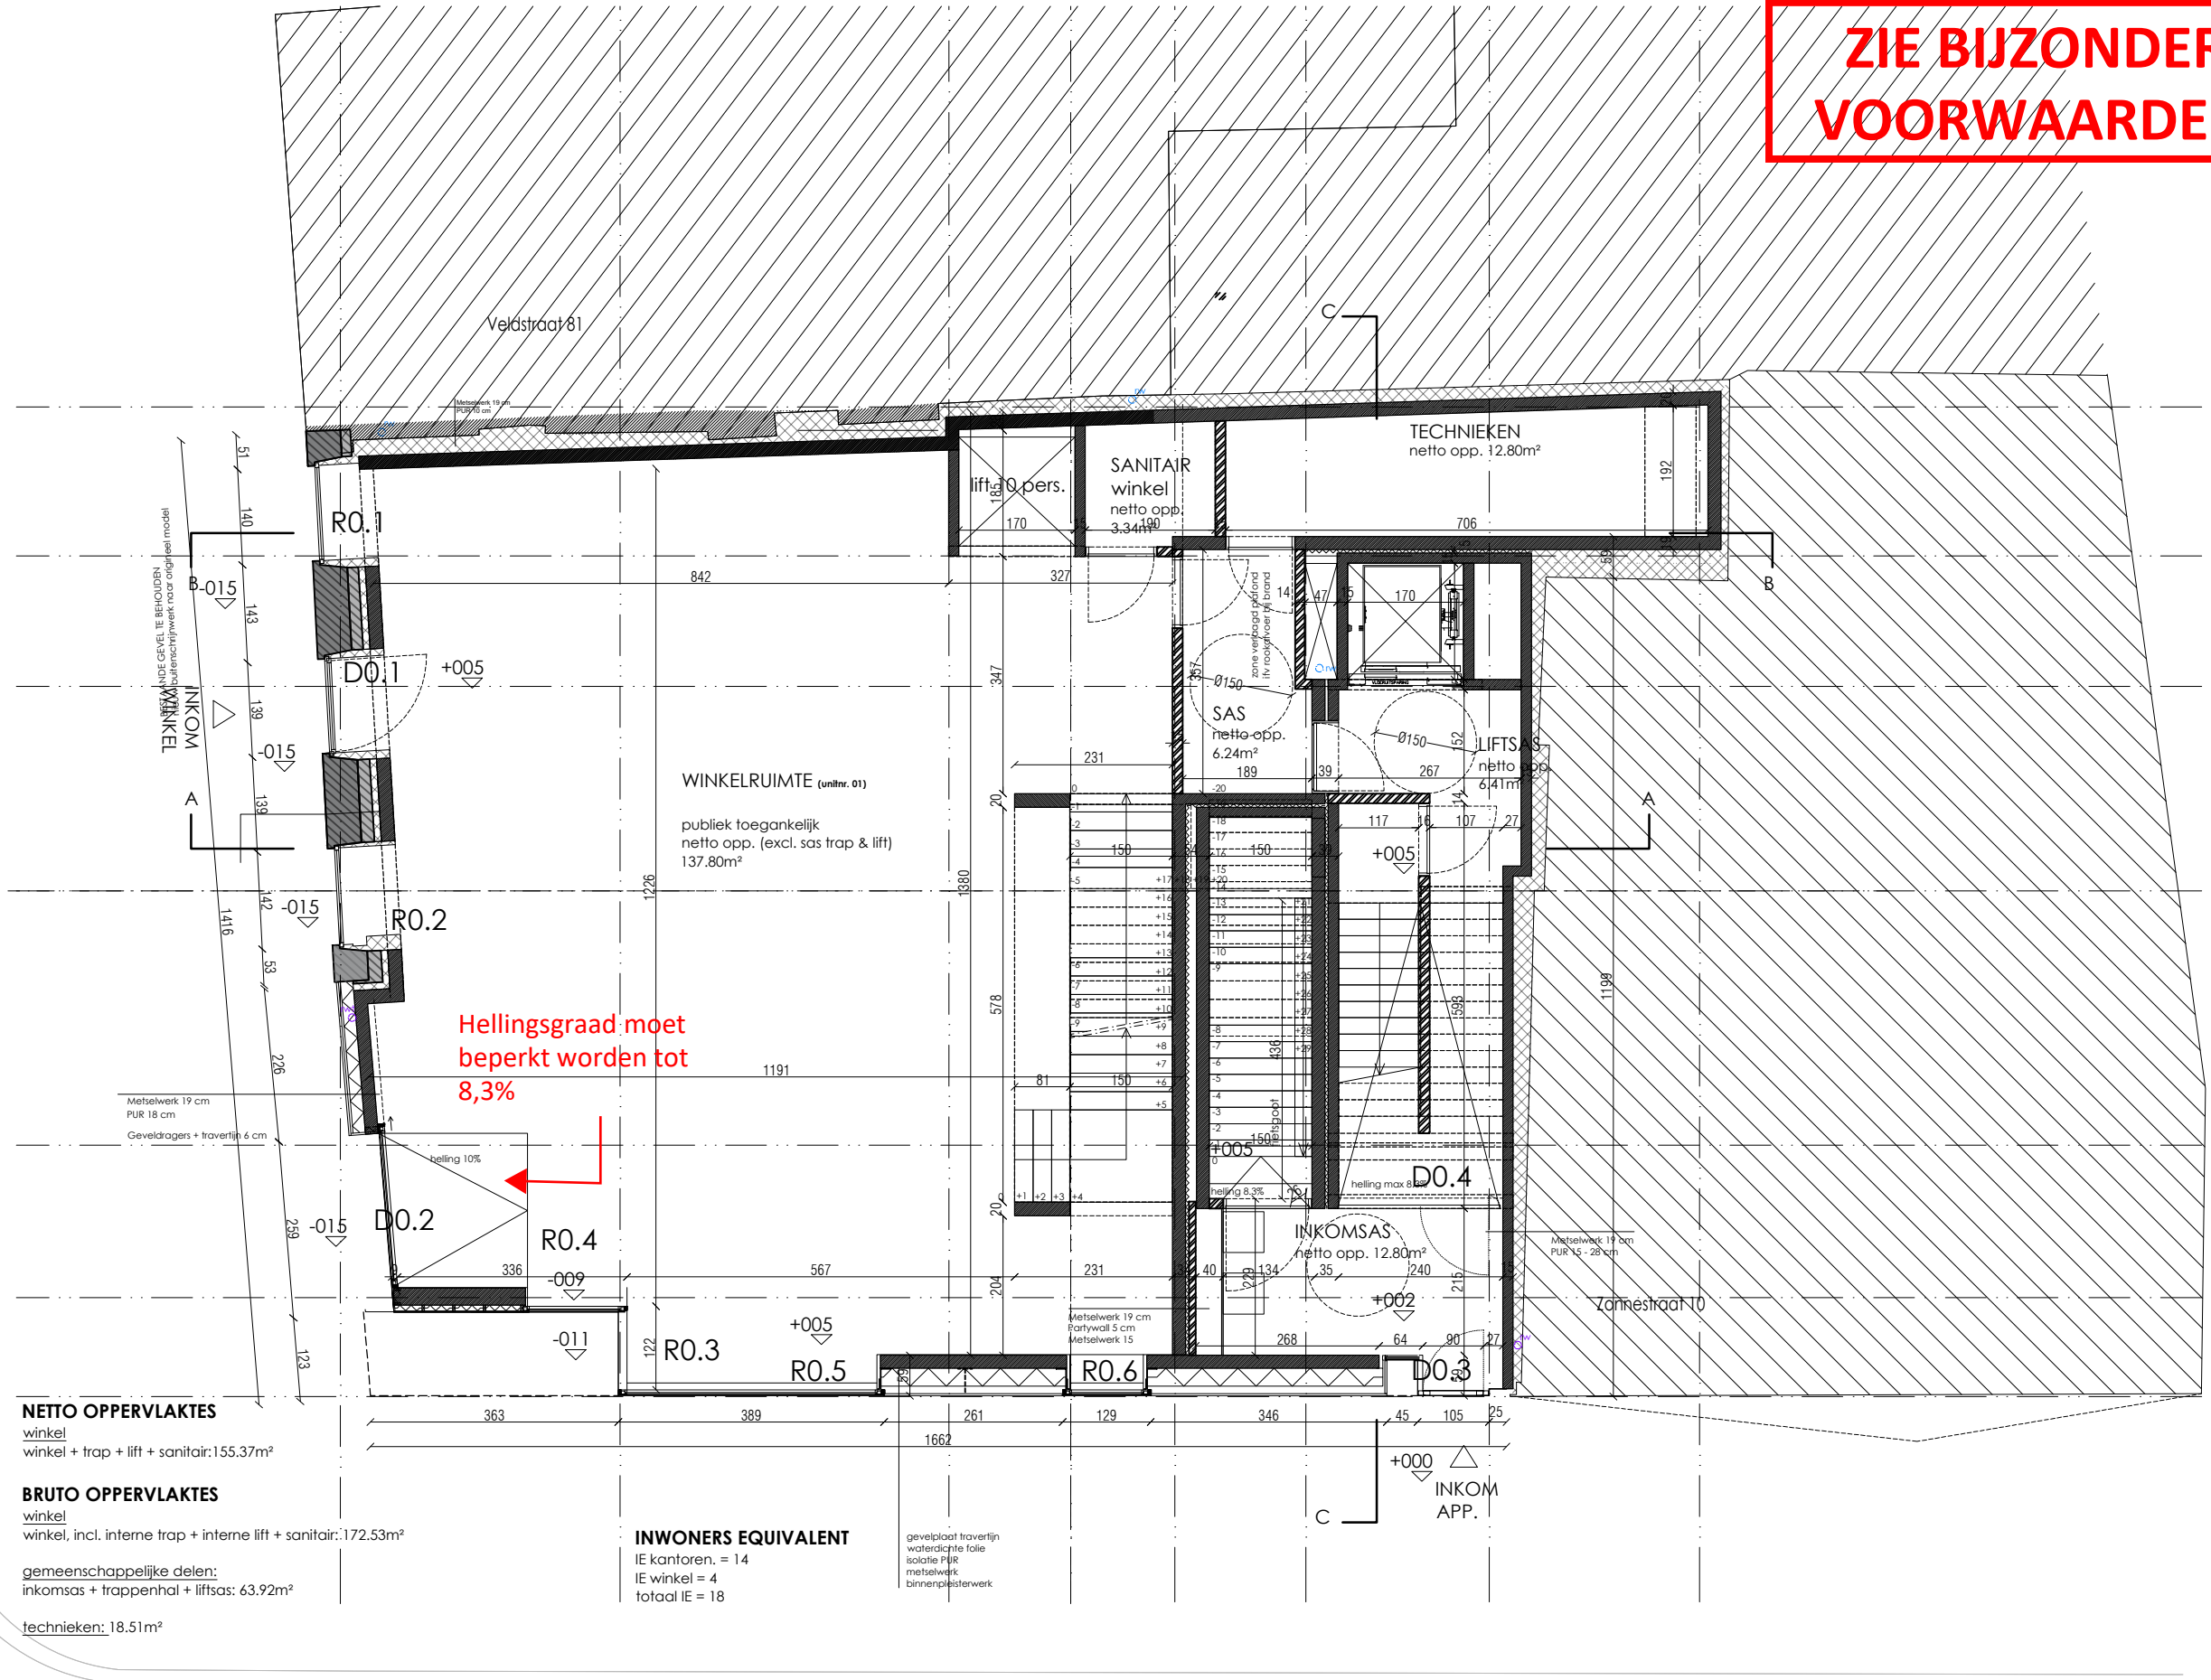

NETTO OPPERVAKTES
winkel
winkel + trap + lift + sanitair: 155.37m²

BRUTO OPPERVAKTES
winkel
winkel, incl. interne trap + interne lift + sanitair: 172.53m²

gemeenschappelijke delen:
inkomsas + trappenhal + liftsas: 63.92m²

technieken: 18.51m²

INWONERS EQUIVALENT
IE kantoren = 14
IE winkel = 4
totaal IE = 18

gevelplaat traverstijl
waterdichte foie
isolatie PUR
metselwerk
binnenpleisterwerk

GELIJKVLOERS

