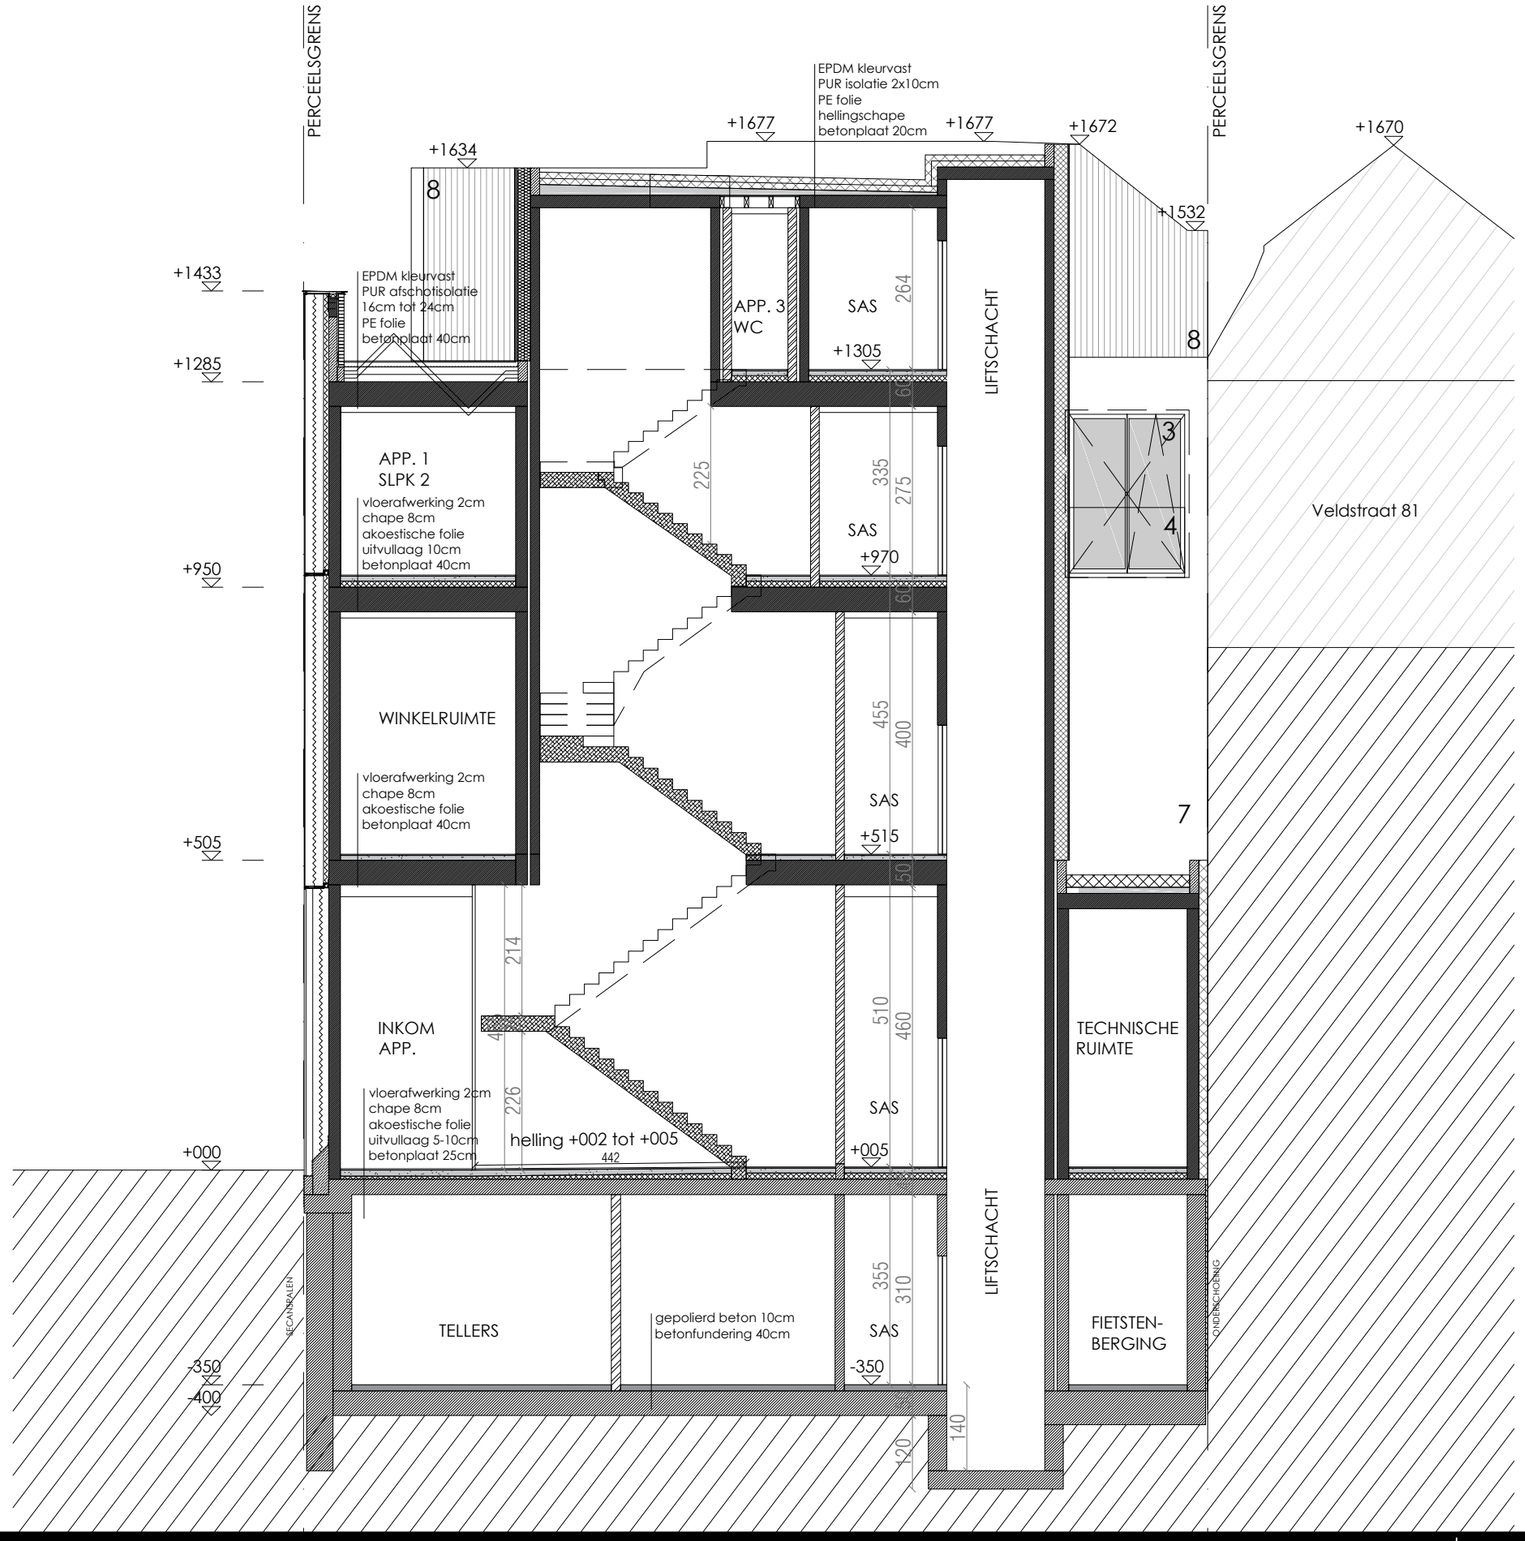

SNEDE CC

1:100

2m 0 2m 4m

Snede CC 1/100	Veldstraat Gent I	25 11 2020 Zoethoudt bv