ZIE BIJZONDERE VOORWAARDE(N)

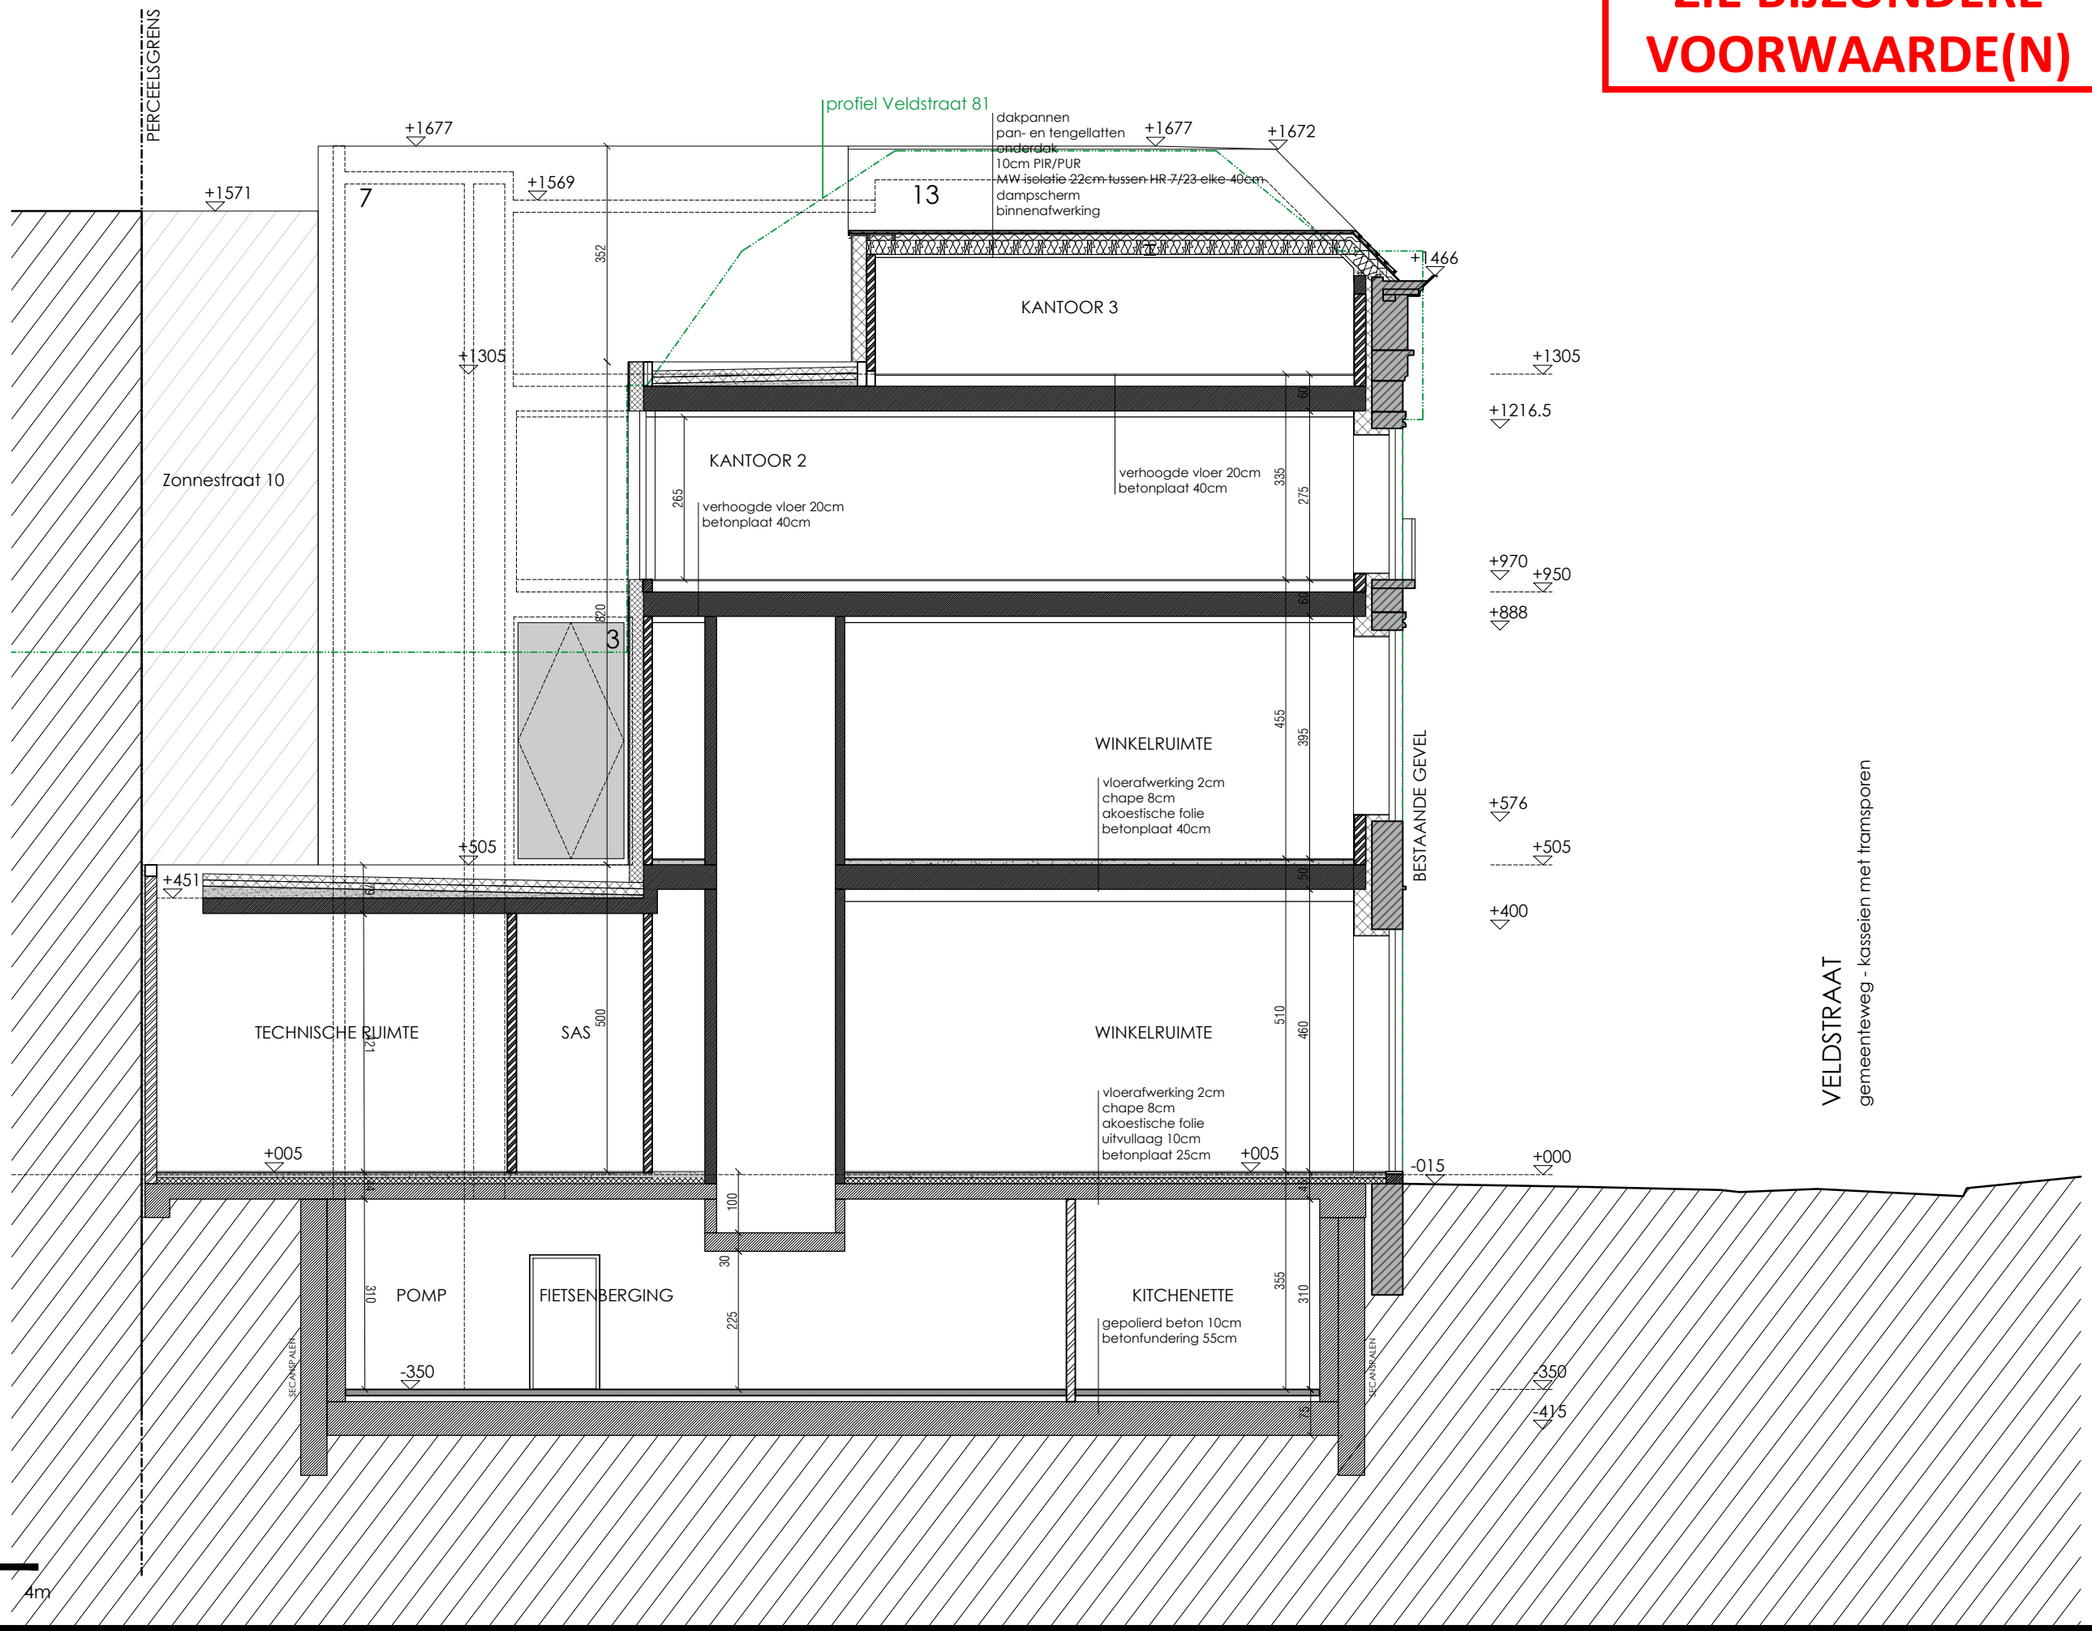

SNEDE BB

1:100

2m 0 2m 4m

Snede BB 1/100	Veldstraat Gent	29/01/2024 Zoethoudt bv