



**ZIE BIJZONDERE  
VOORWAARDE(N)**

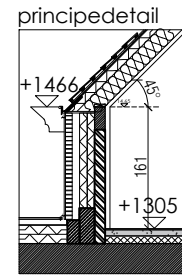

principedetail

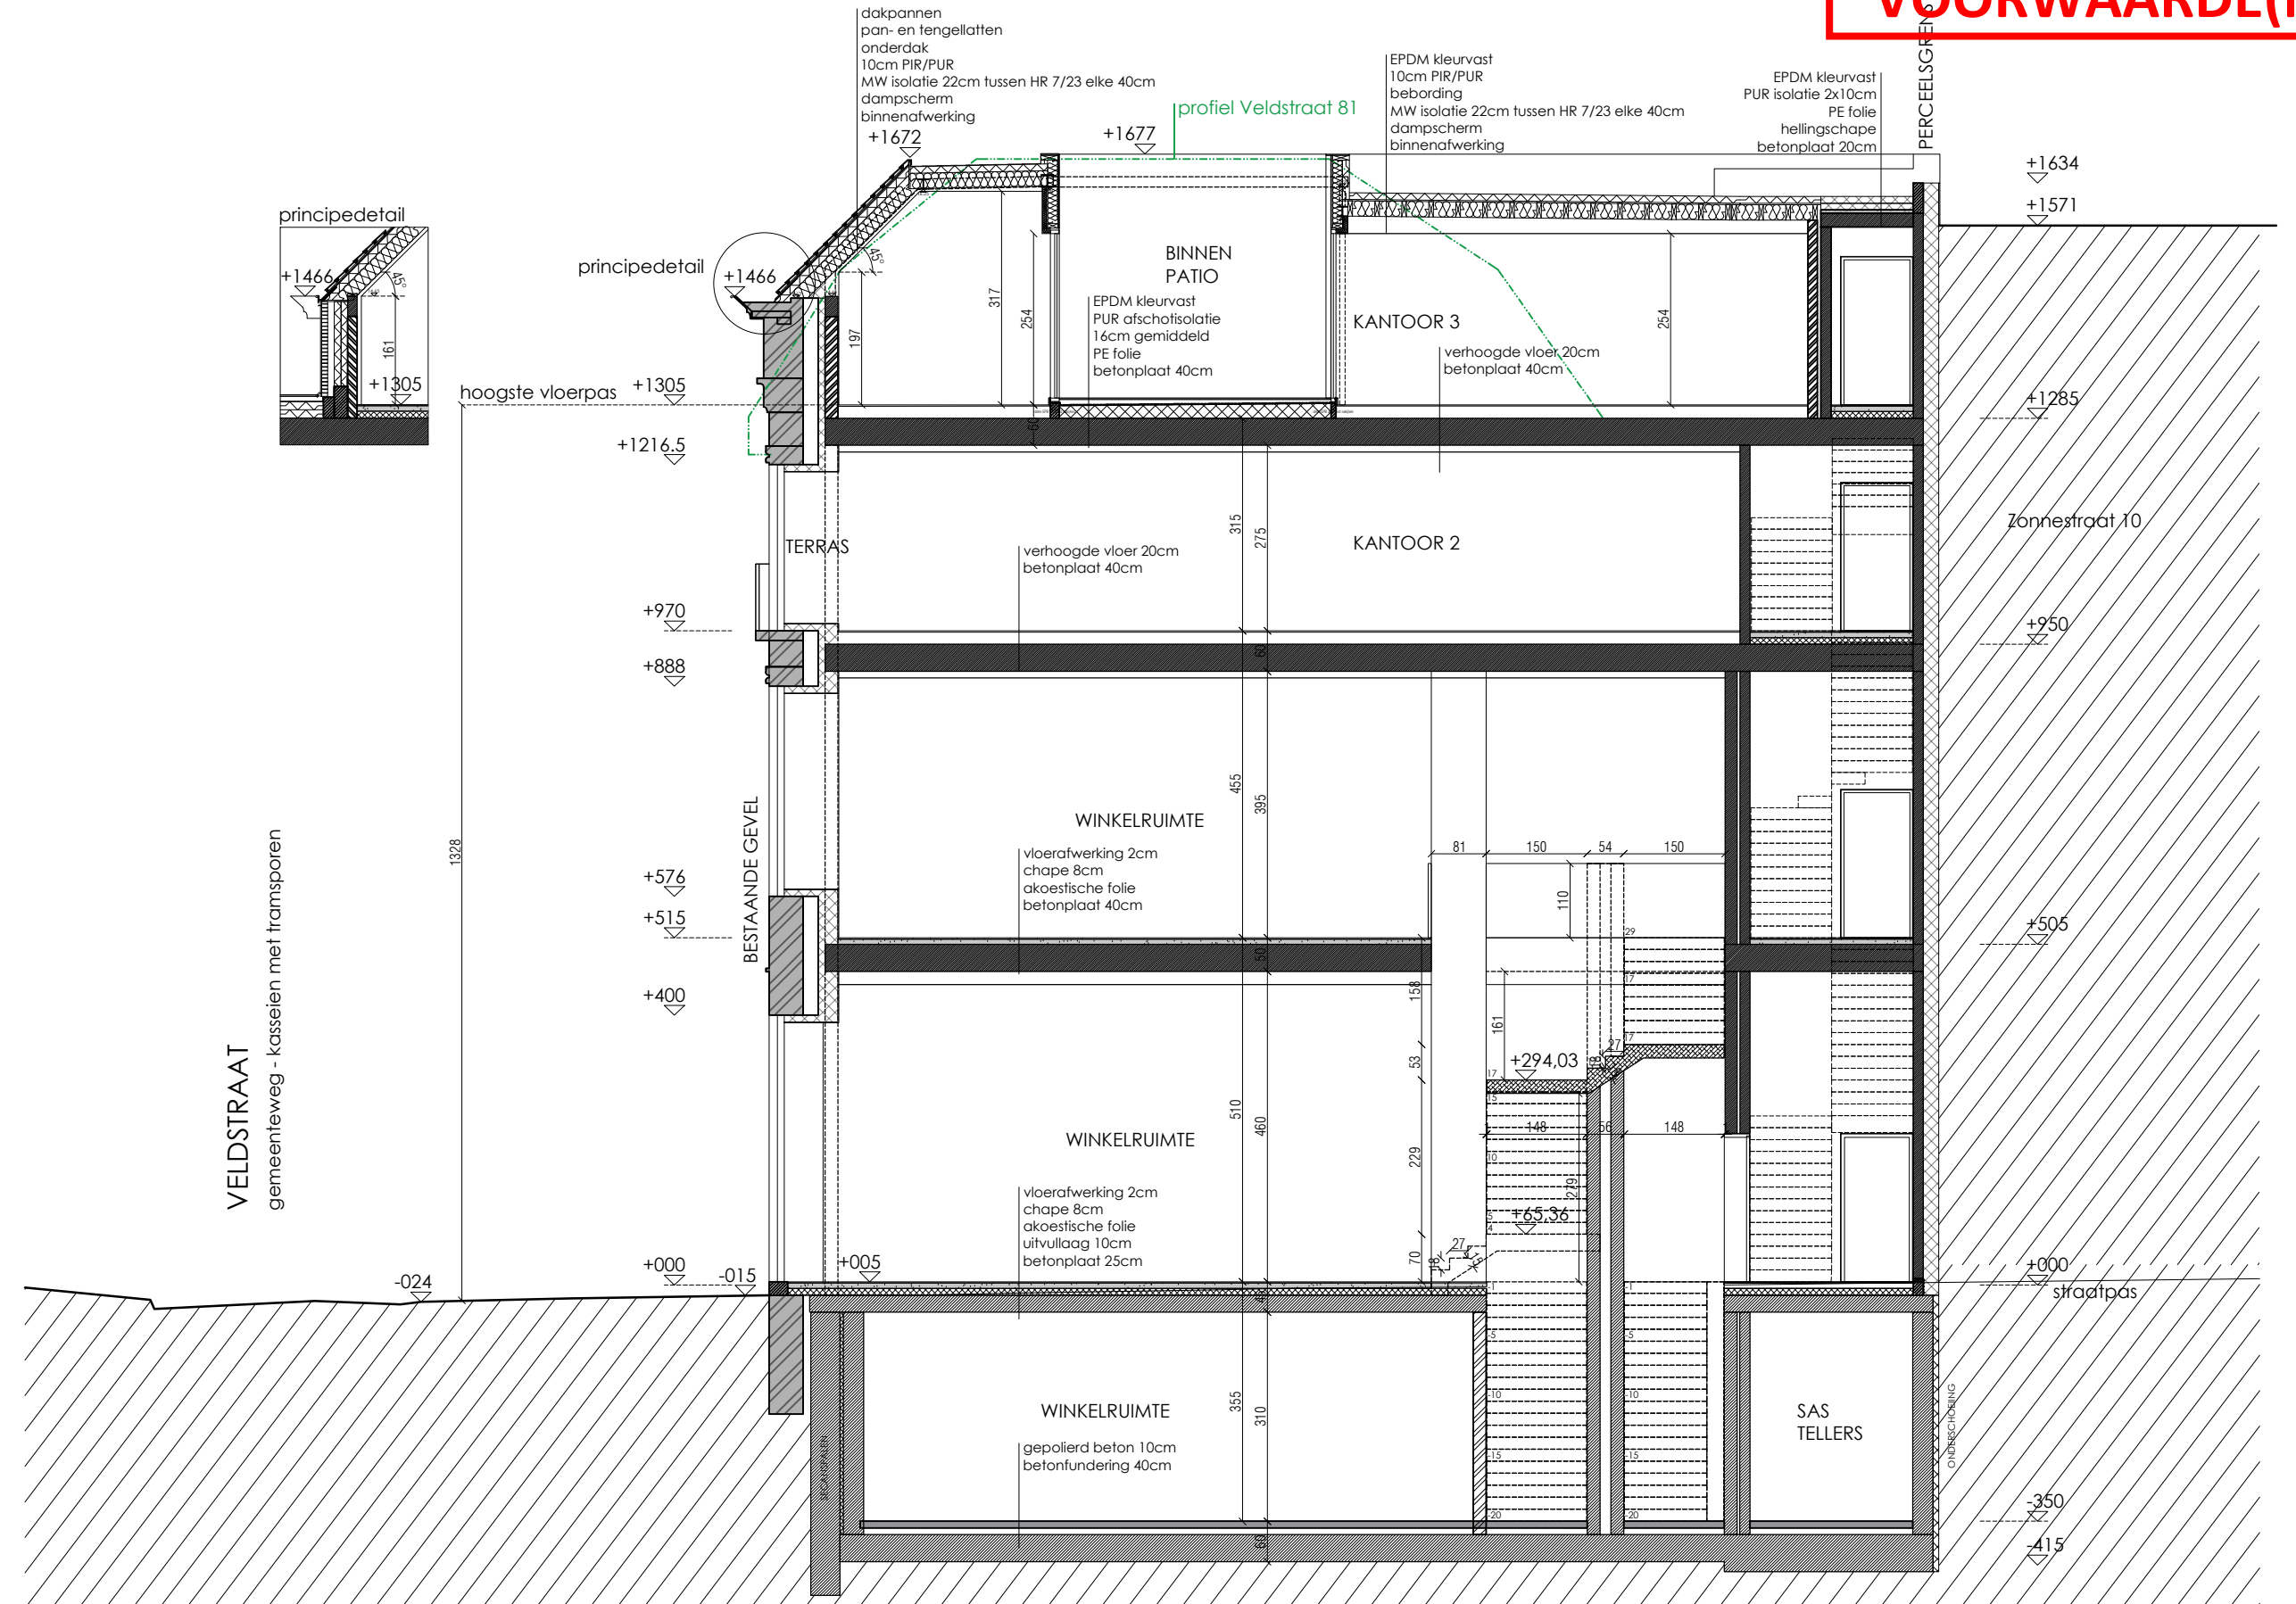

**VELDSTRAAT**  
gemeenteweg - kasseien met tramsporen

SNEDE AA

