


**ZIE BIJZONDERE
VOORWAARDE(N)**

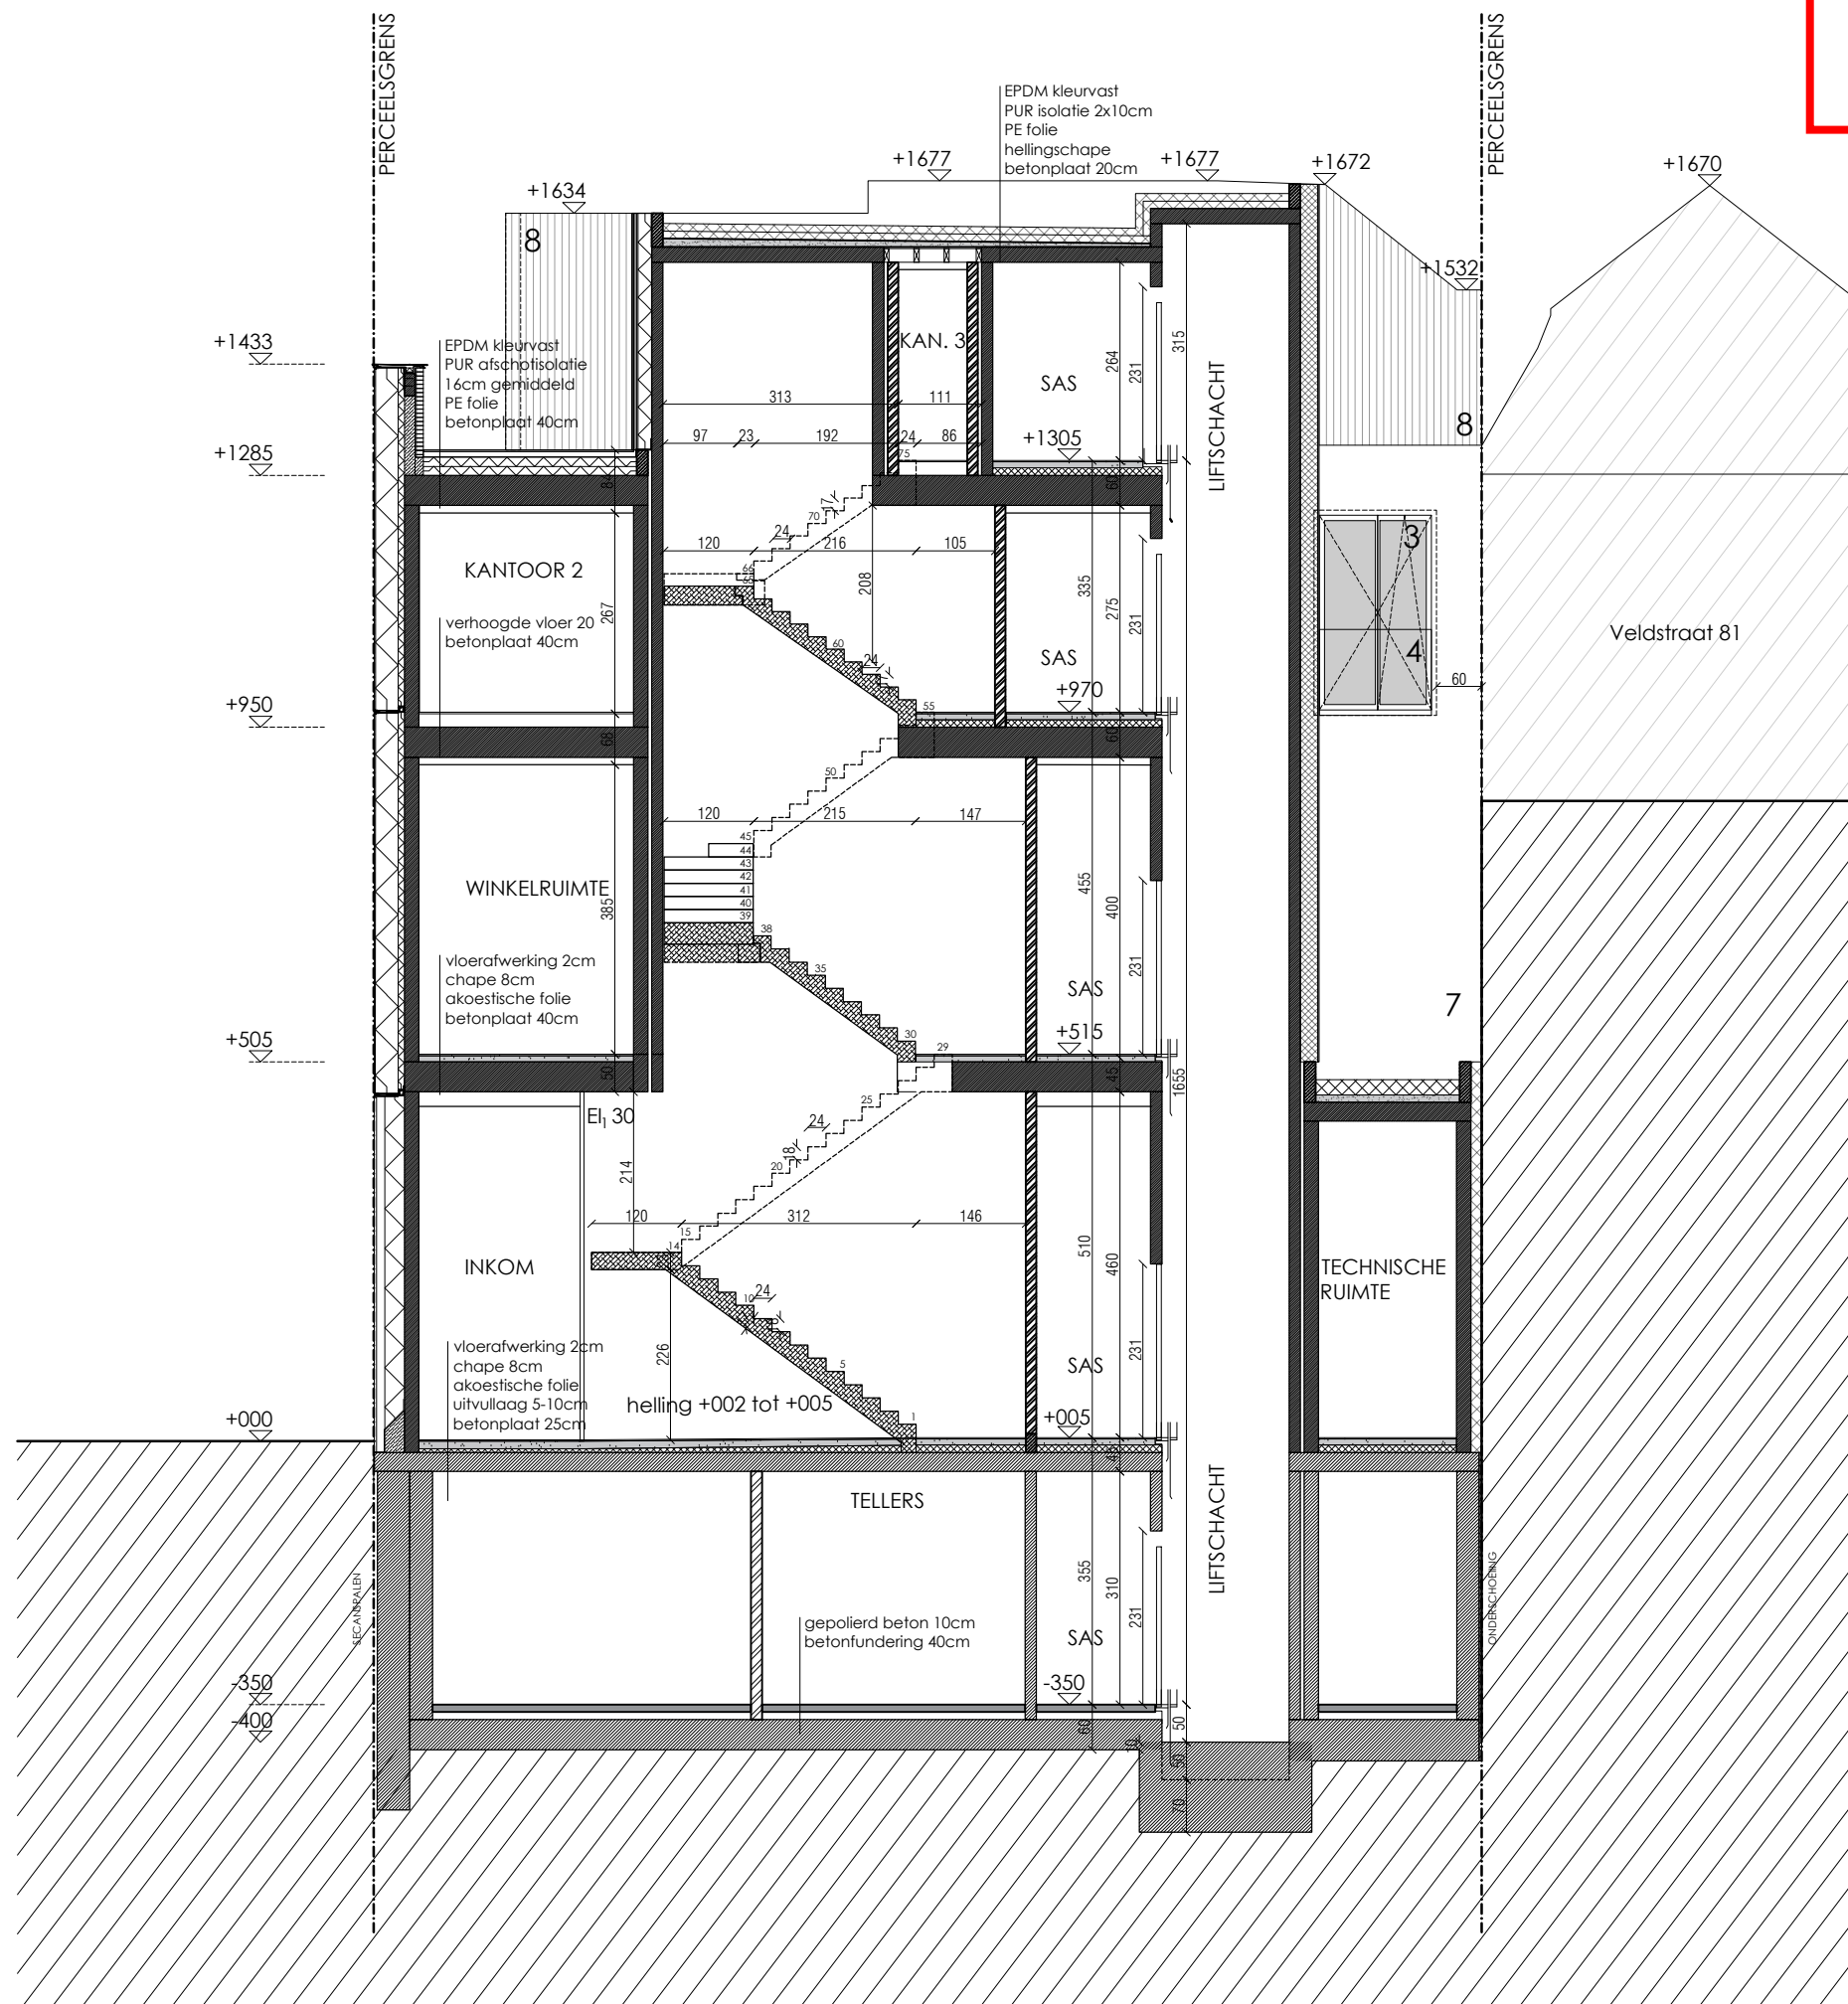

SNEDE CC

1:100

