


**ZIE BIJZONDERE
VOORWAARDE(N)**

VELDSTRAAT
gemeenteweg - kasseien met transporen



GEVEL ZONNESTRAAT

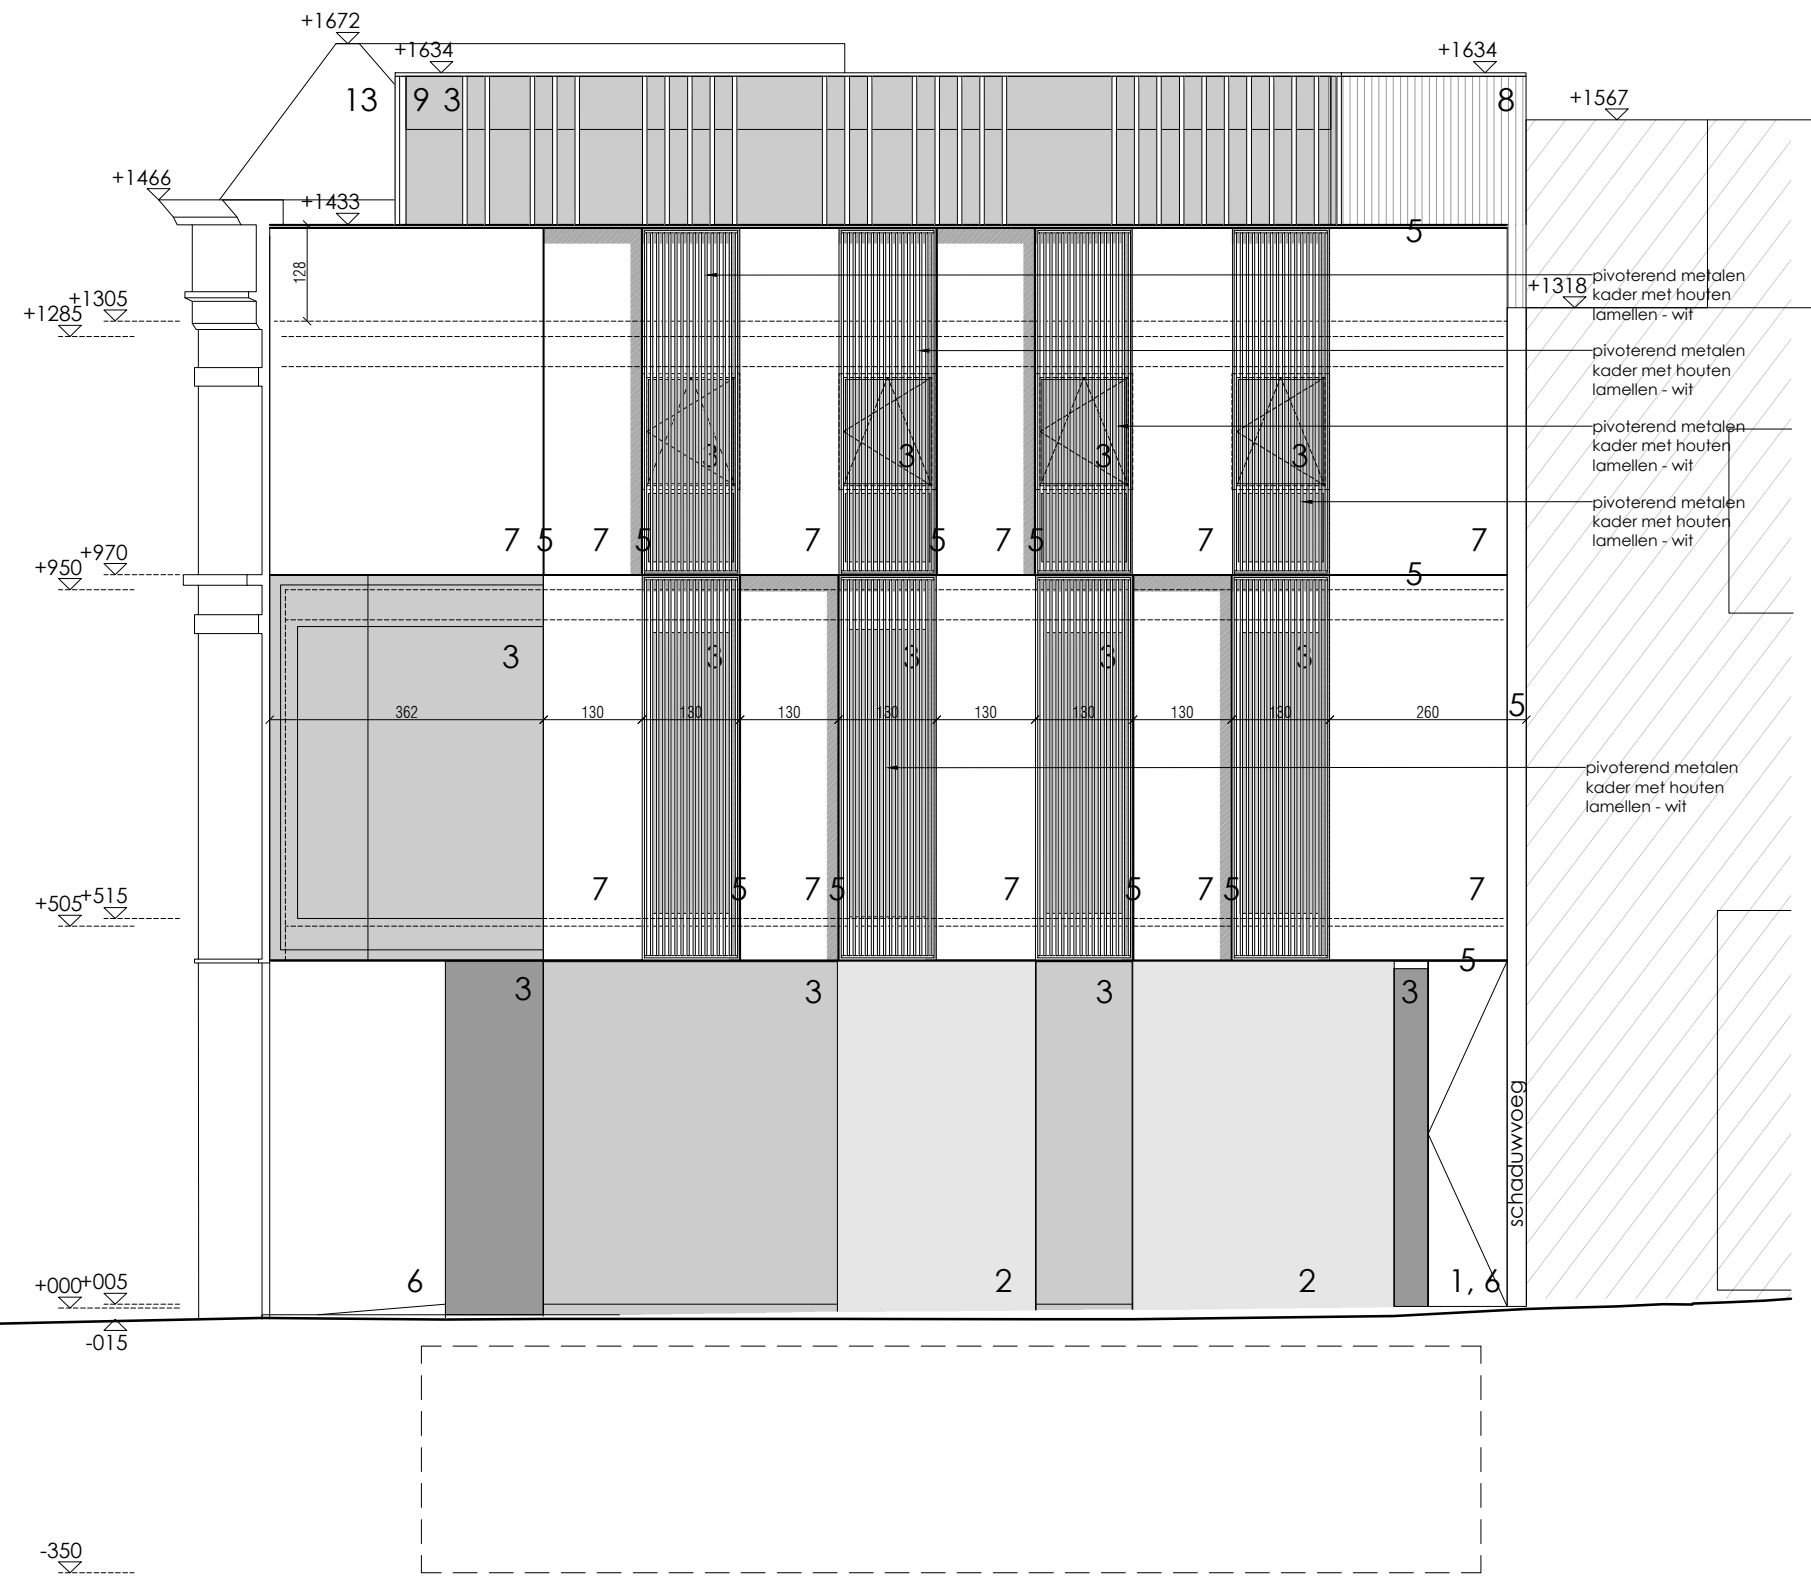