


GOOT
GROENZONE
PERCEELSI

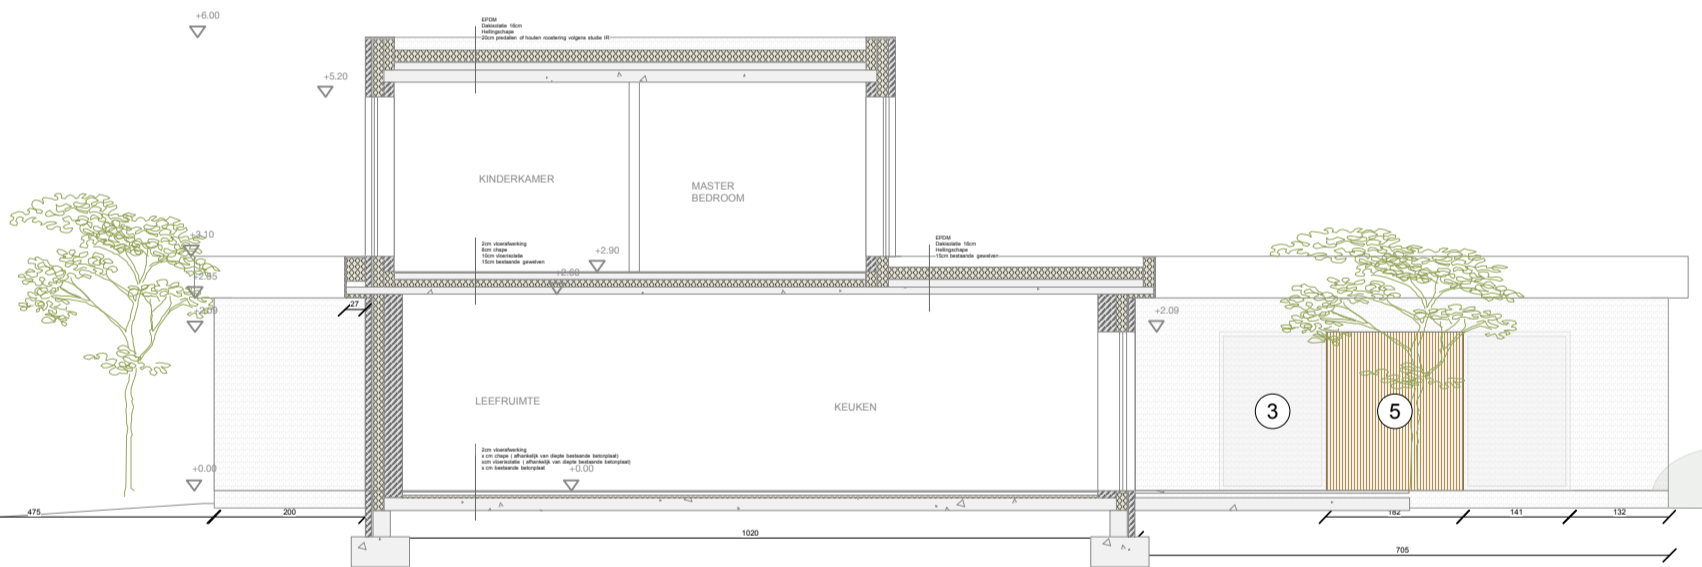

**ZIE BIJZONDERE
VOORWAARDE(N)**

SNEDE AA NIEUW
1/100

Dhr Jan Vandeloo en Mevr Alexandra Poppe
Witbakkerstraat 7
9051 Sint-Denijs-Westrem
44062C0023/00A002
Omgevingsvergunning 19.03.2024
Stephanie Eeckhaut Architect