


**ZIE BIJZONDERE
VOORWAARDE(N)**

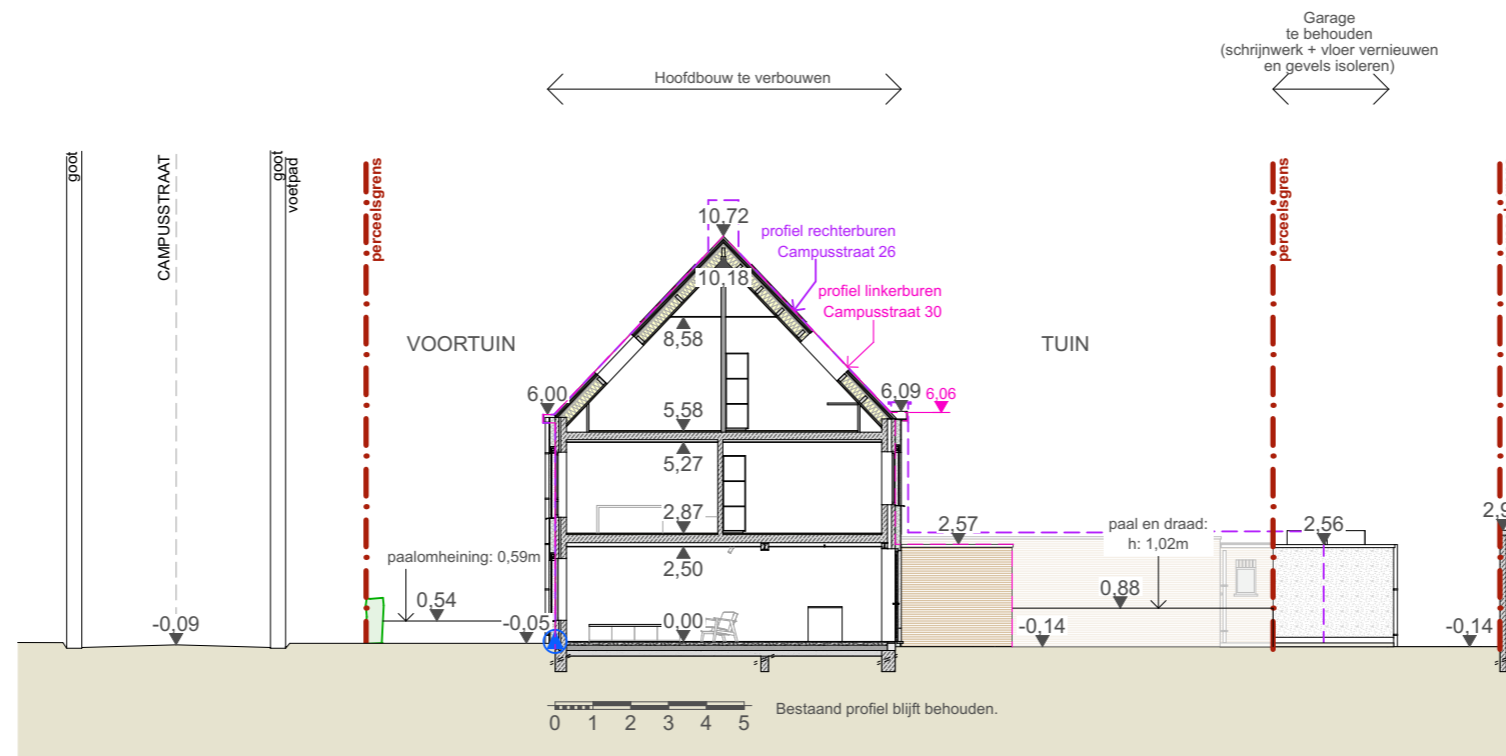

	Dossier: 23L079	Bouwheer: Frank Raes	TERREINPROFIEL 2	1:200	TP2
	Project: Verbouwen van een eengezinswoning met logopraktijk	Ligging: Campusstraat 28, 9052 Gent	NIEUWE TOESTAND	13-03-2024	