


ZIE BIJZONDERE
VOORWAARDE(N)

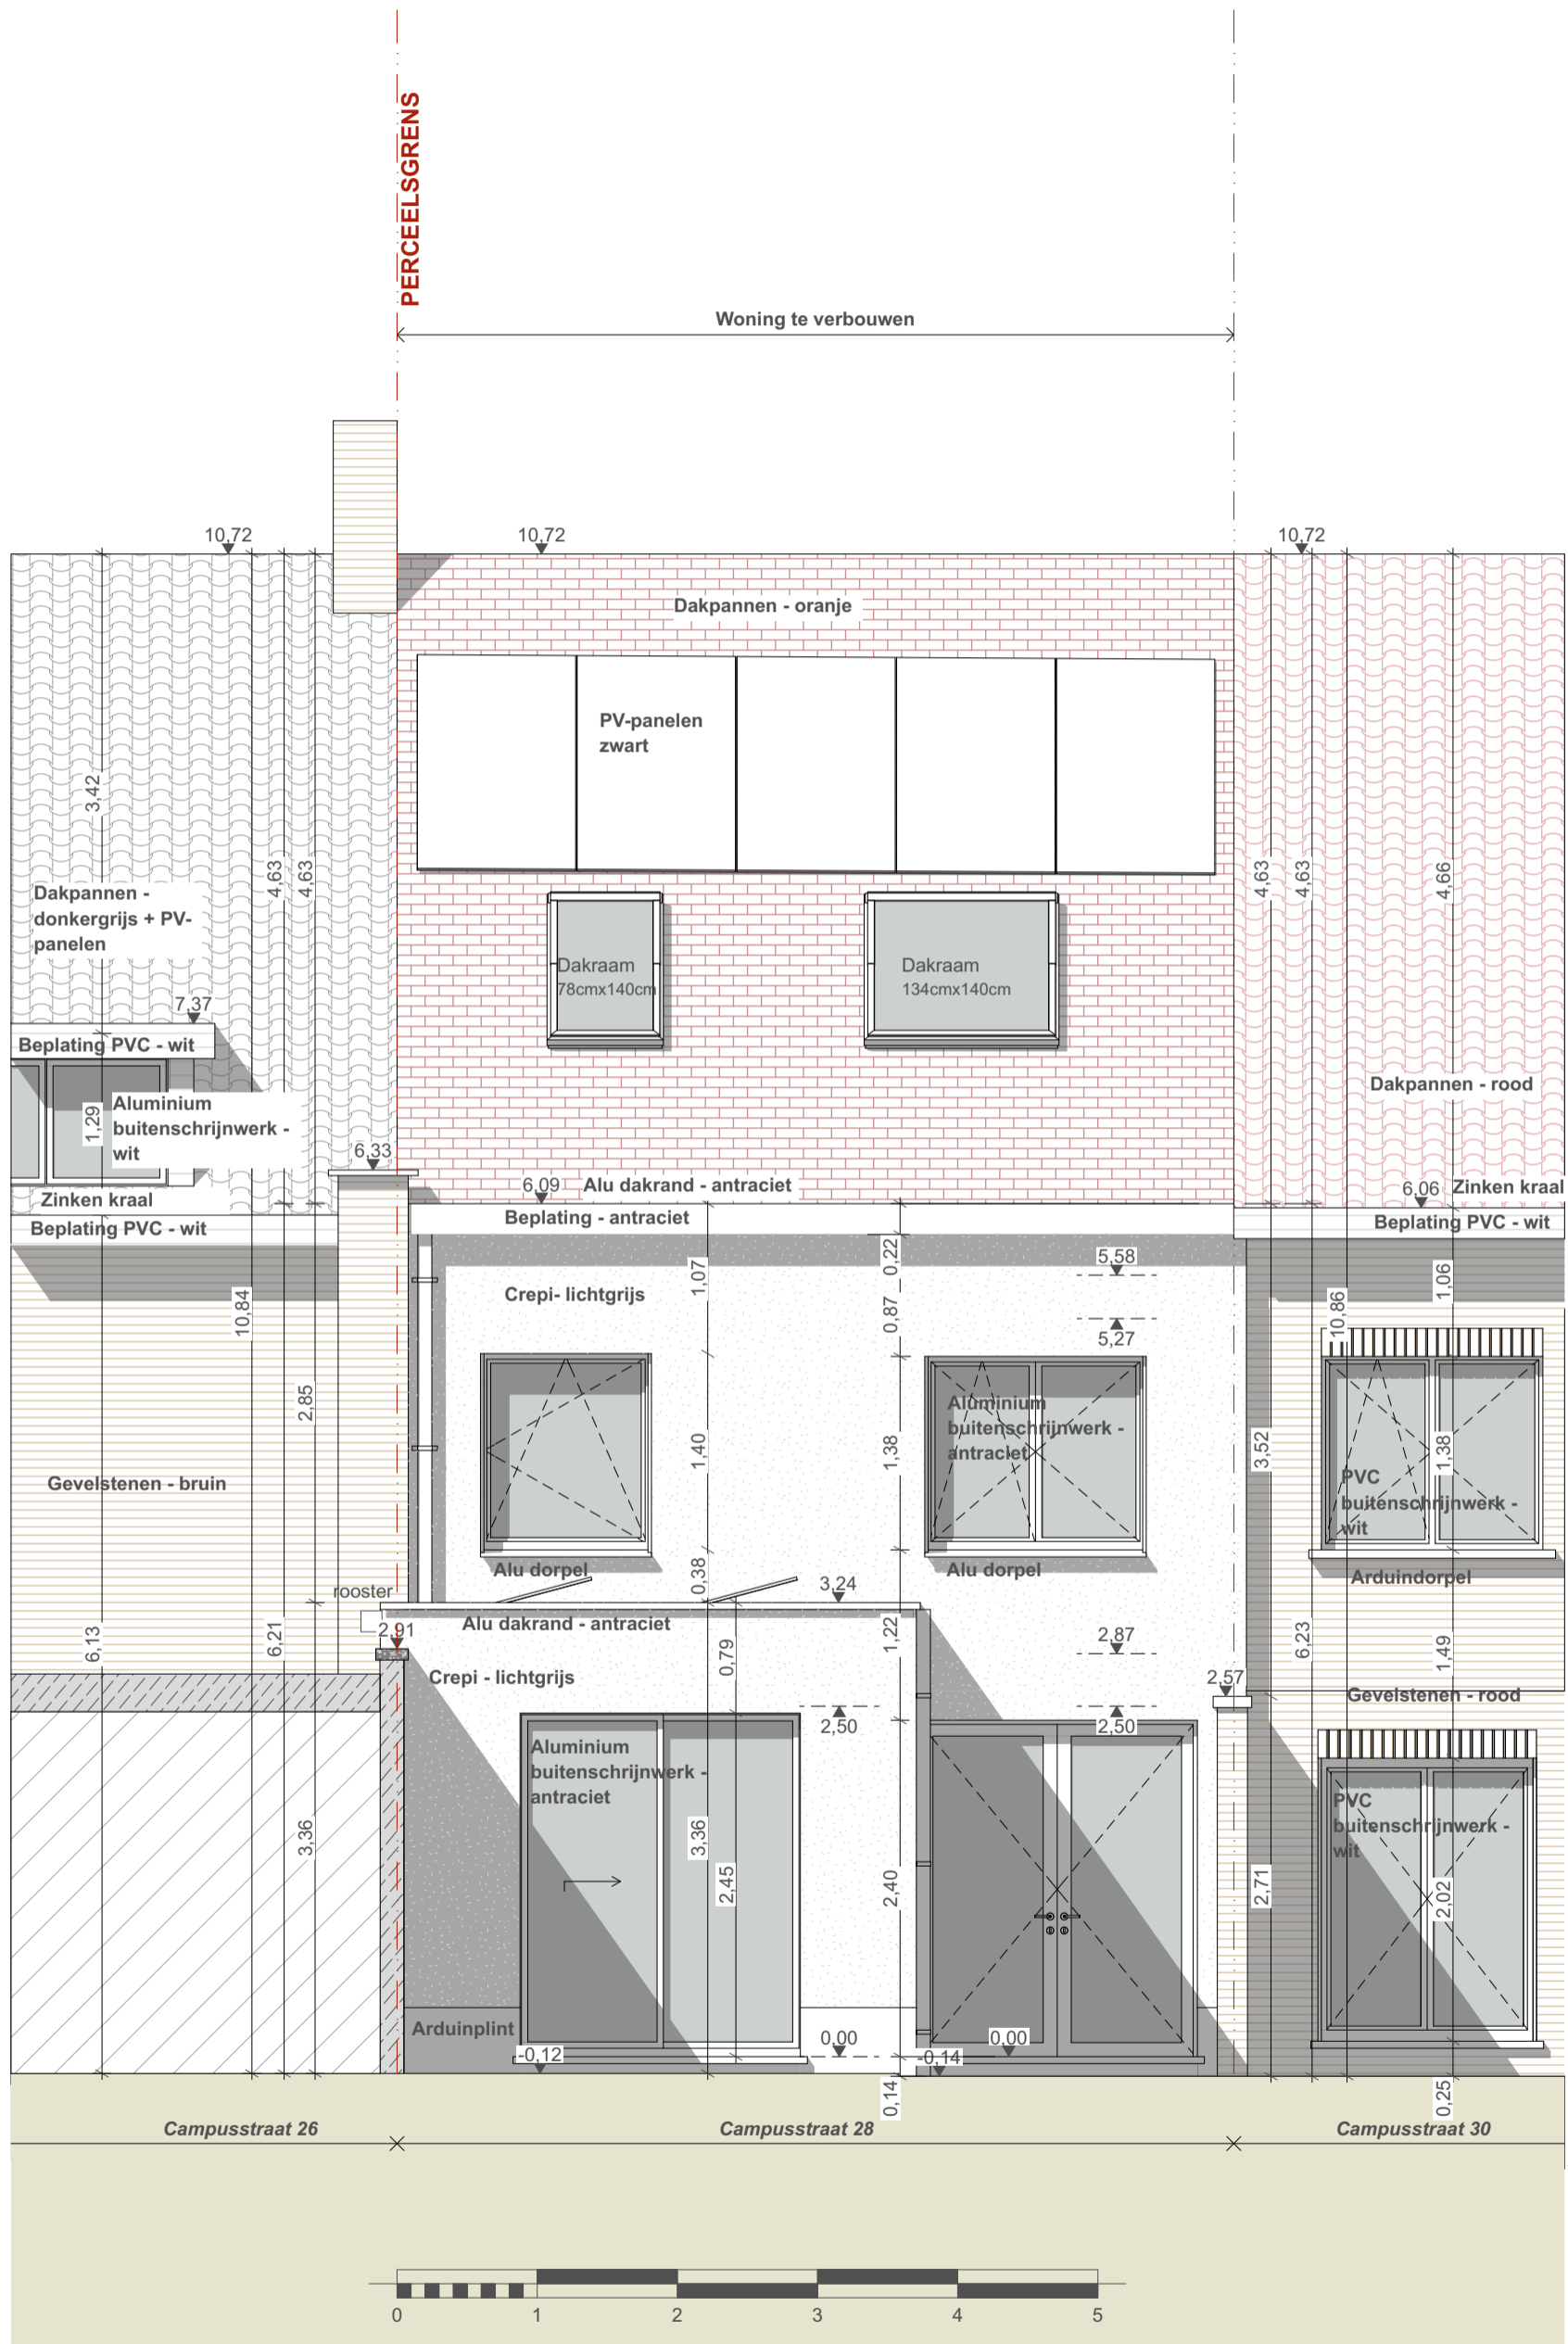

	Dossier: 23L079	Bouwheer: Frank Raes	ACHTERGEVEL	1:50	AG
	Project: Verbouwen van een eengezinswoning met logopraktijk	Ligging: Campusstraat 28, 9052 Gent	NIEUWE TOESTAND	13-03-2024	
LS Architecten Lore Sterckx Ir. - architect - Molenwalstraat 47 - 9030 Gent - tel: 0498/13 52 62 - info@ls-architecten.com					