


**ZIE BIJZONDERE
VOORWAARDE(N)**

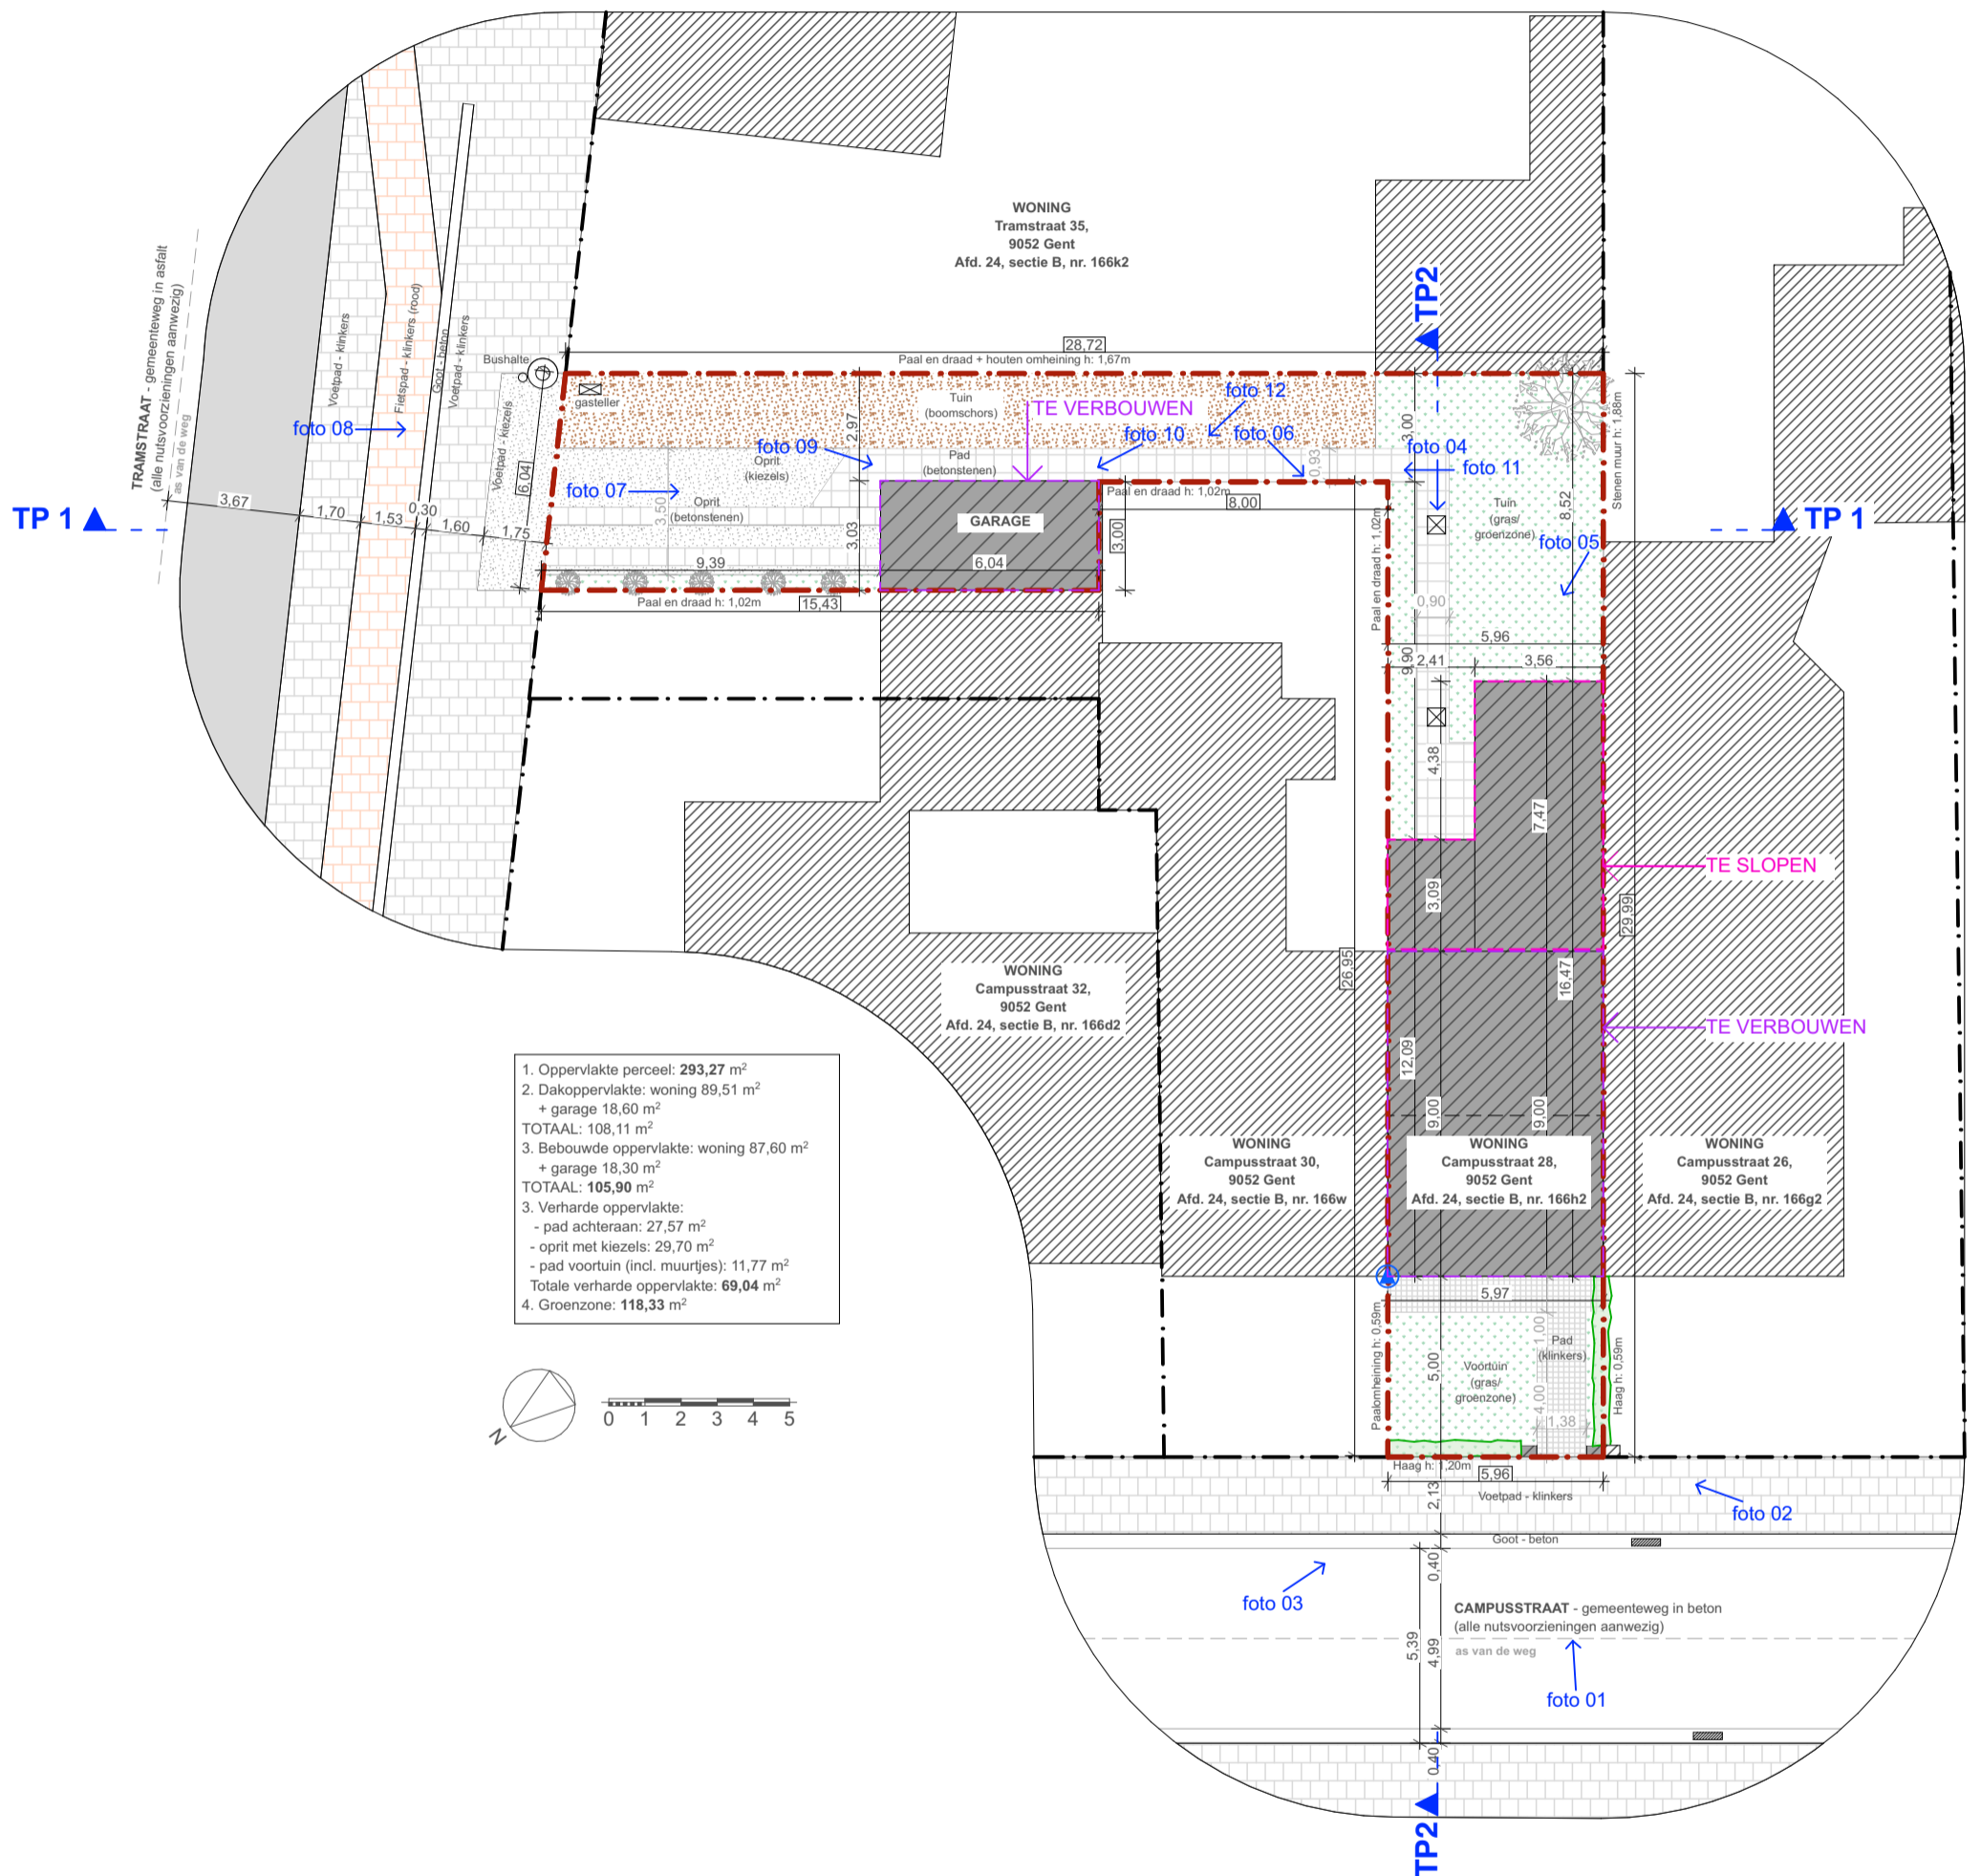

1. Oppervlakte perceel: 293,27 m²
2. Dakoppervlakte: woning 89,51 m²
+ garage 18,60 m²
TOTAAL: 108,11 m²
3. Bebouwde oppervlakte: woning 87,60 m²
+ garage 18,30 m²
TOTAAL: 105,90 m²
3. Verharde oppervlakte:
 - pad achteraan: 27,57 m²
 - oprit met kiezels: 29,70 m²
 - pad voortuin (incl. muurtjes): 11,77 m²
 Totale verharde oppervlakte: 69,04 m²
4. Groenzone: 118,33 m²

