


**ZIE BIJZONDERE
VOORWAARDE(N)**

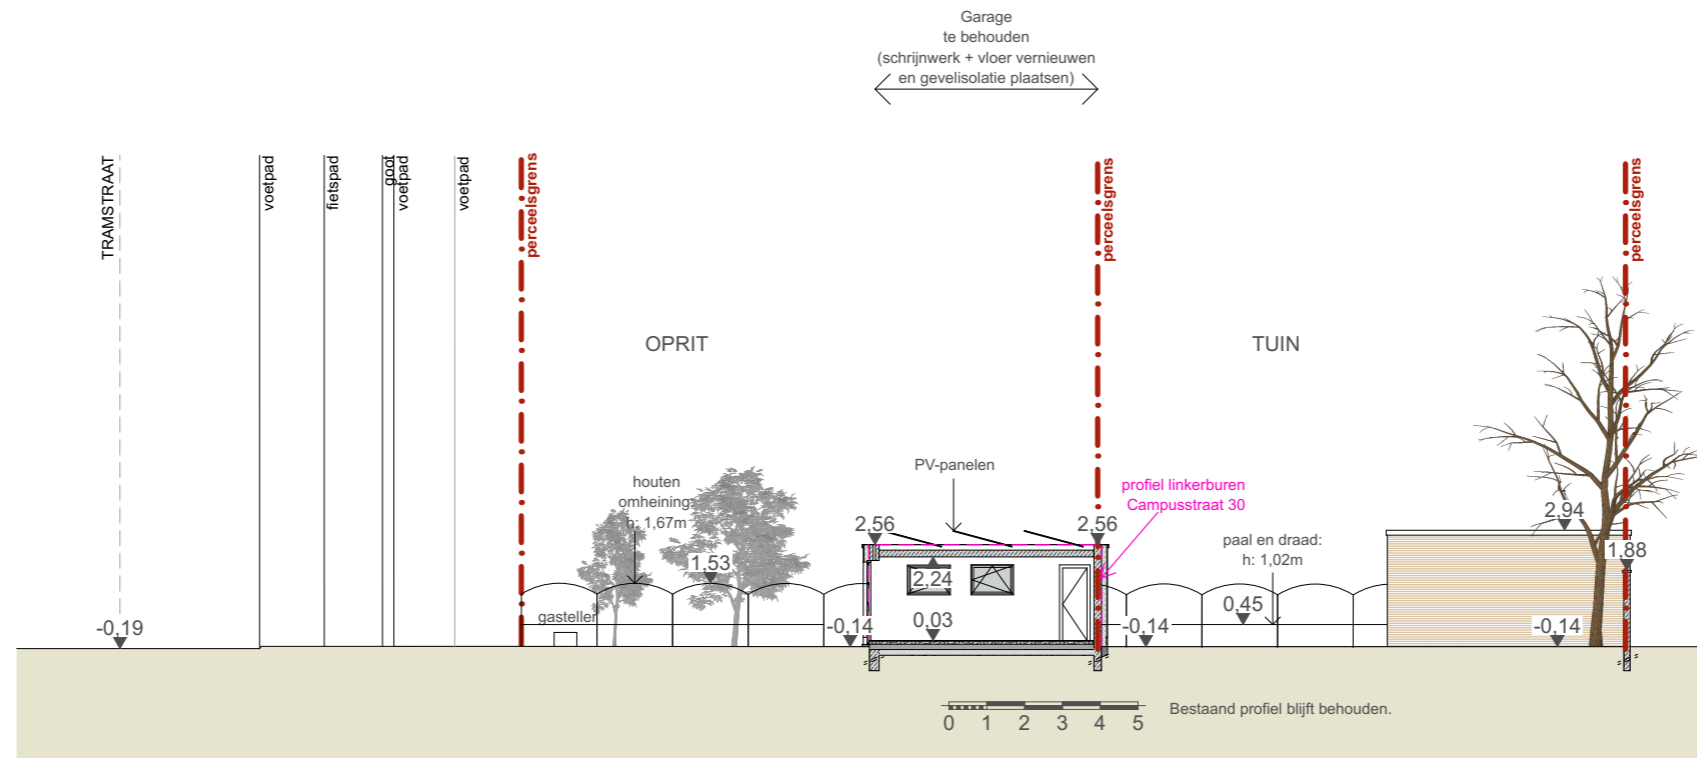

	Dossier: 23L079	Bouwheer: Frank Raes	TERREINPROFIEL 1	1:200	TP1
	Project: Verbouwen van een eengezinswoning met logopraktijk	Ligging: Campusstraat 28, 9052 Gent	NIEUWE TOESTAND	13-03-2024	