ZIE BIJZONDERE VOORWAARDE(N)

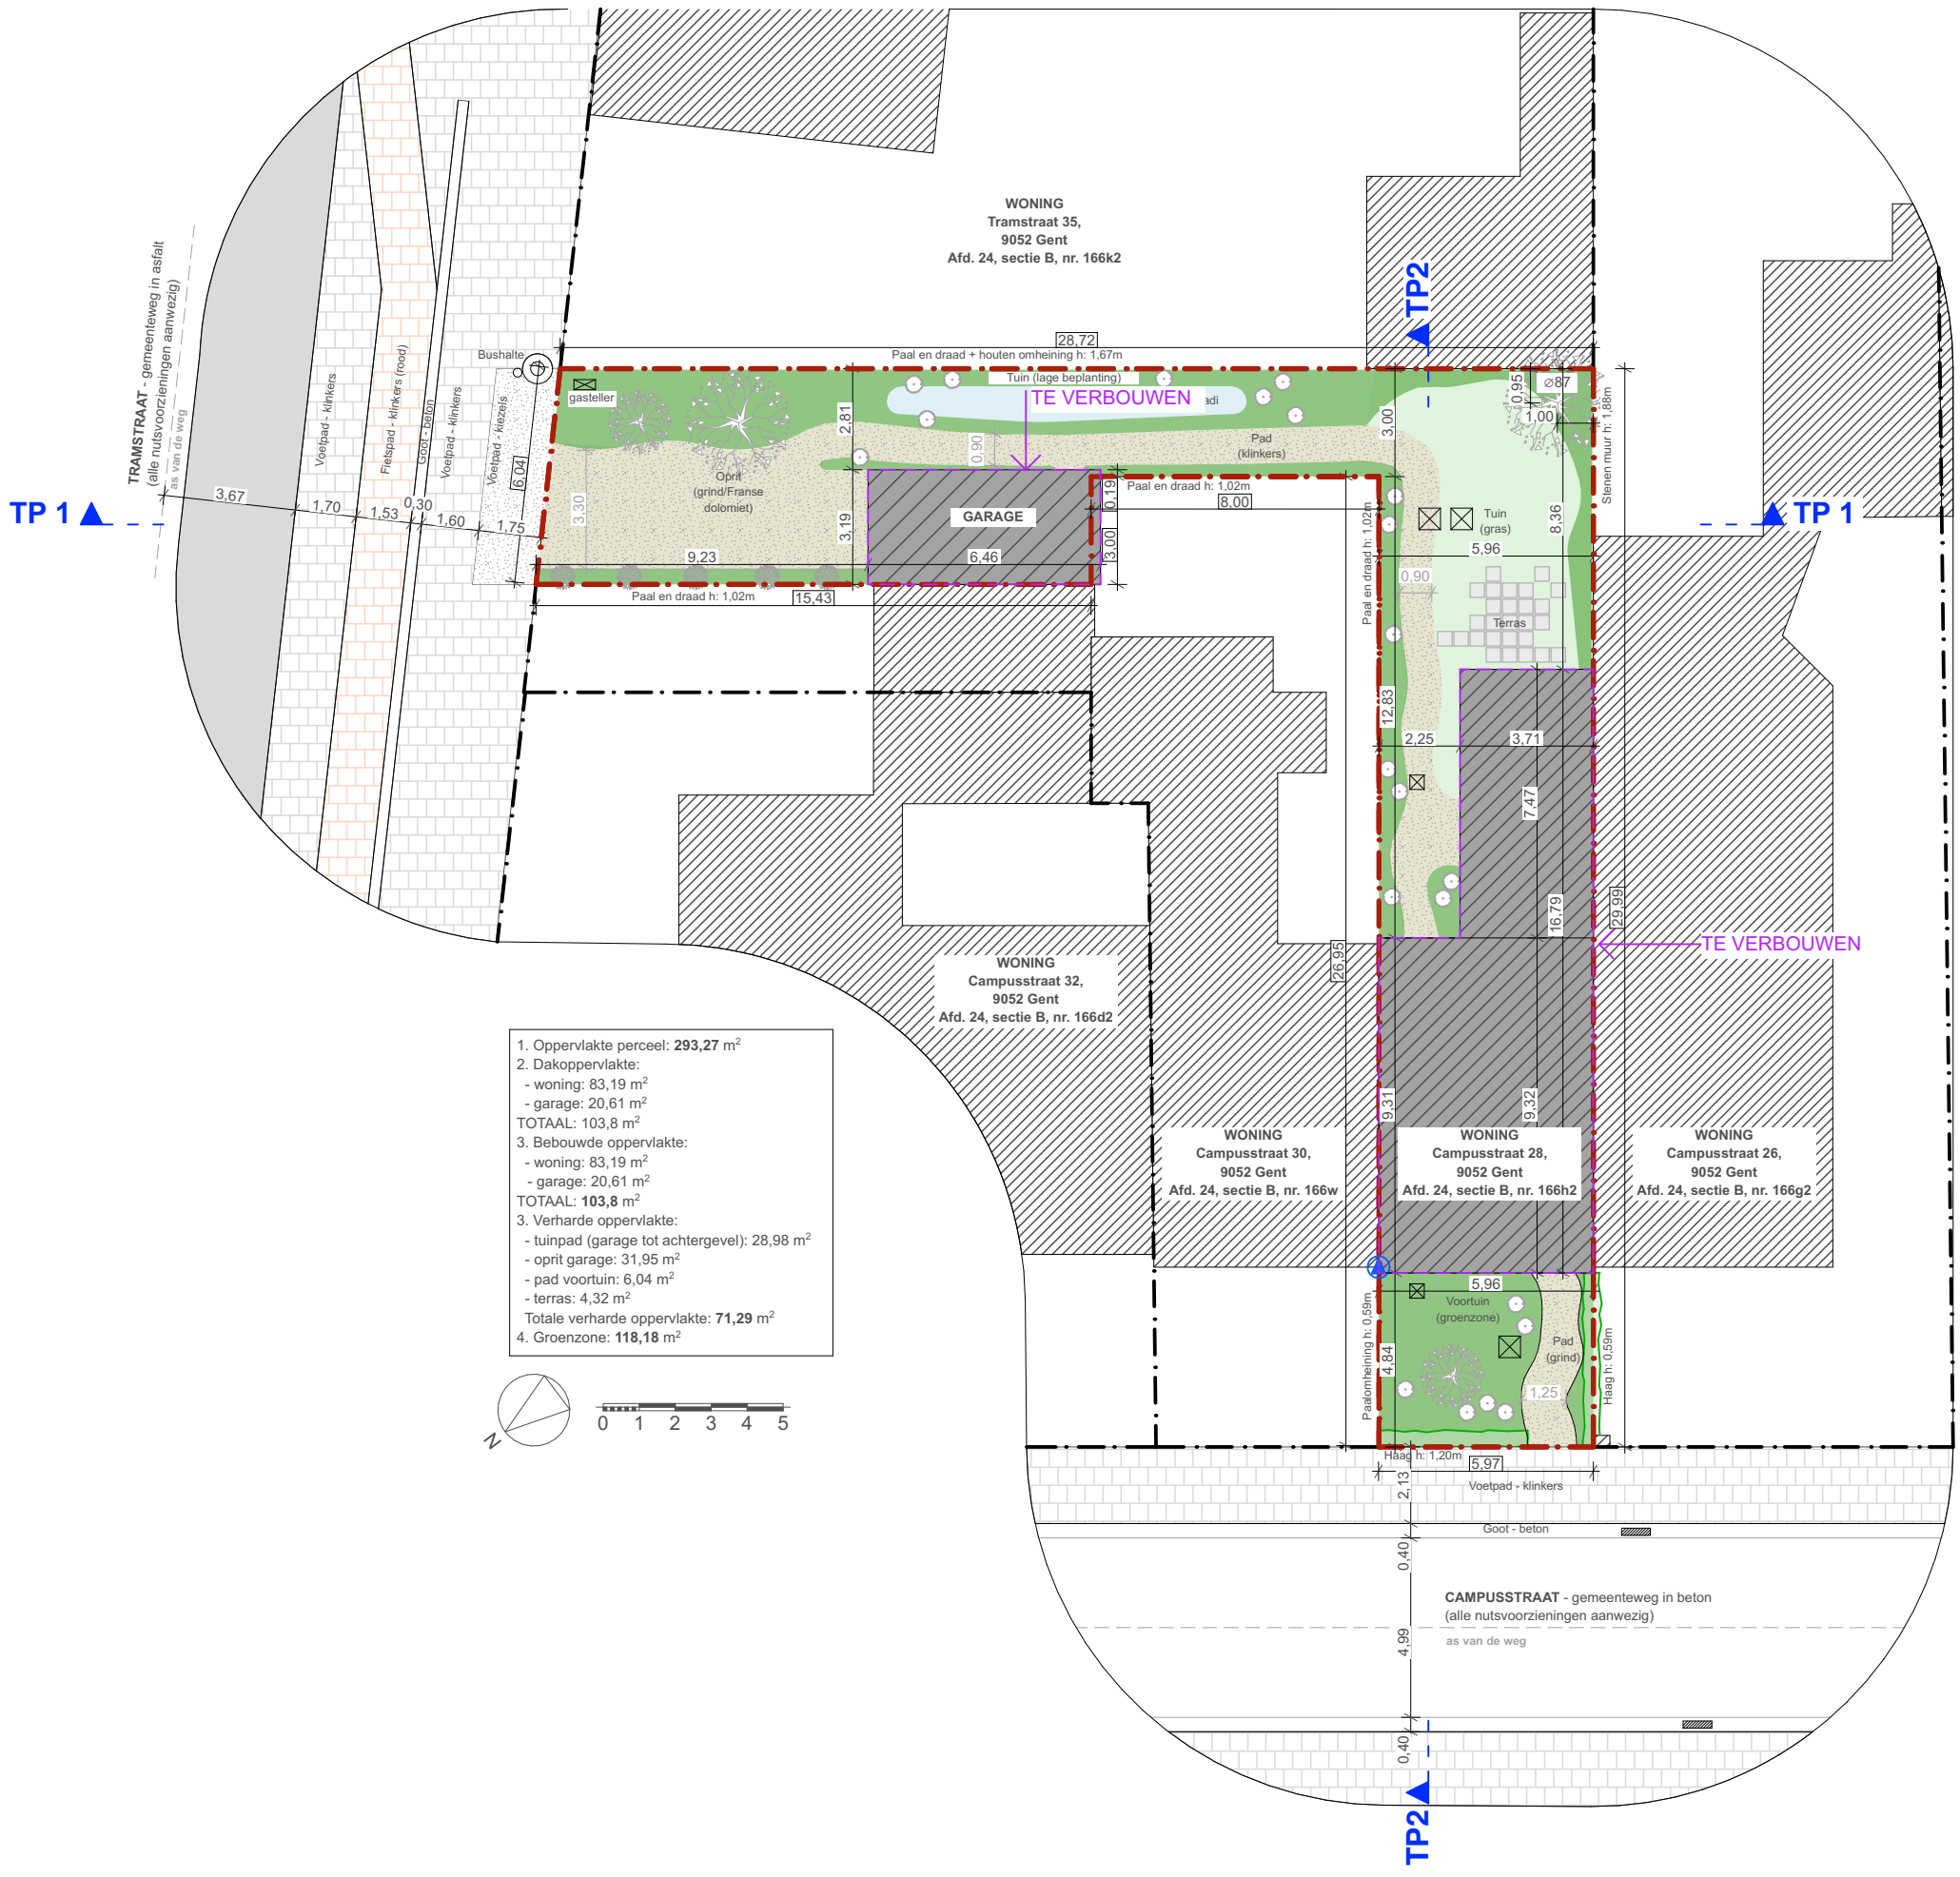

1. Oppervlakte perceel: **293,27** m²
2. Dakoppervlakte:
   - woning: 83,19 m²
   - garage: 20,61 m²

   TOTAAL: 103,8 m²
3. Bebouwde oppervlakte:
   - woning: 83,19 m²
   - garage: 20,61 m²

   TOTAAL: **103,8** m²
3. Verharde oppervlakte:
   - tuinpad (garage tot achtergevel): 28,98 m²
   - oprit garage: 31,95 m²
   - pad voortuin: 6,04 m²
   - terras: 4,32 m²

   Totale verharde oppervlakte: **71,29** m²
4. Groenzone: **118,18** m²

LS-ARCHITECTEN	Dossier: 23L079	Bouwheer: Frank Raes	INPLANTING GARAGE	1:200	INPL
	Project: Verbouwen van een eengezinswoning met logopraktijk	Ligging: Campusstraat 28, 9052 Gent	NIEUWE TOESTAND	13-03-2024	

LS Architecten Lore Sterckx | Ir. - architect - Molenwalstraat 47 - 9030 Gent - tel: 0498/13 52 62 - info@ls-architecten.com