ZIE BIJZONDERE VOORWAARDE(N)

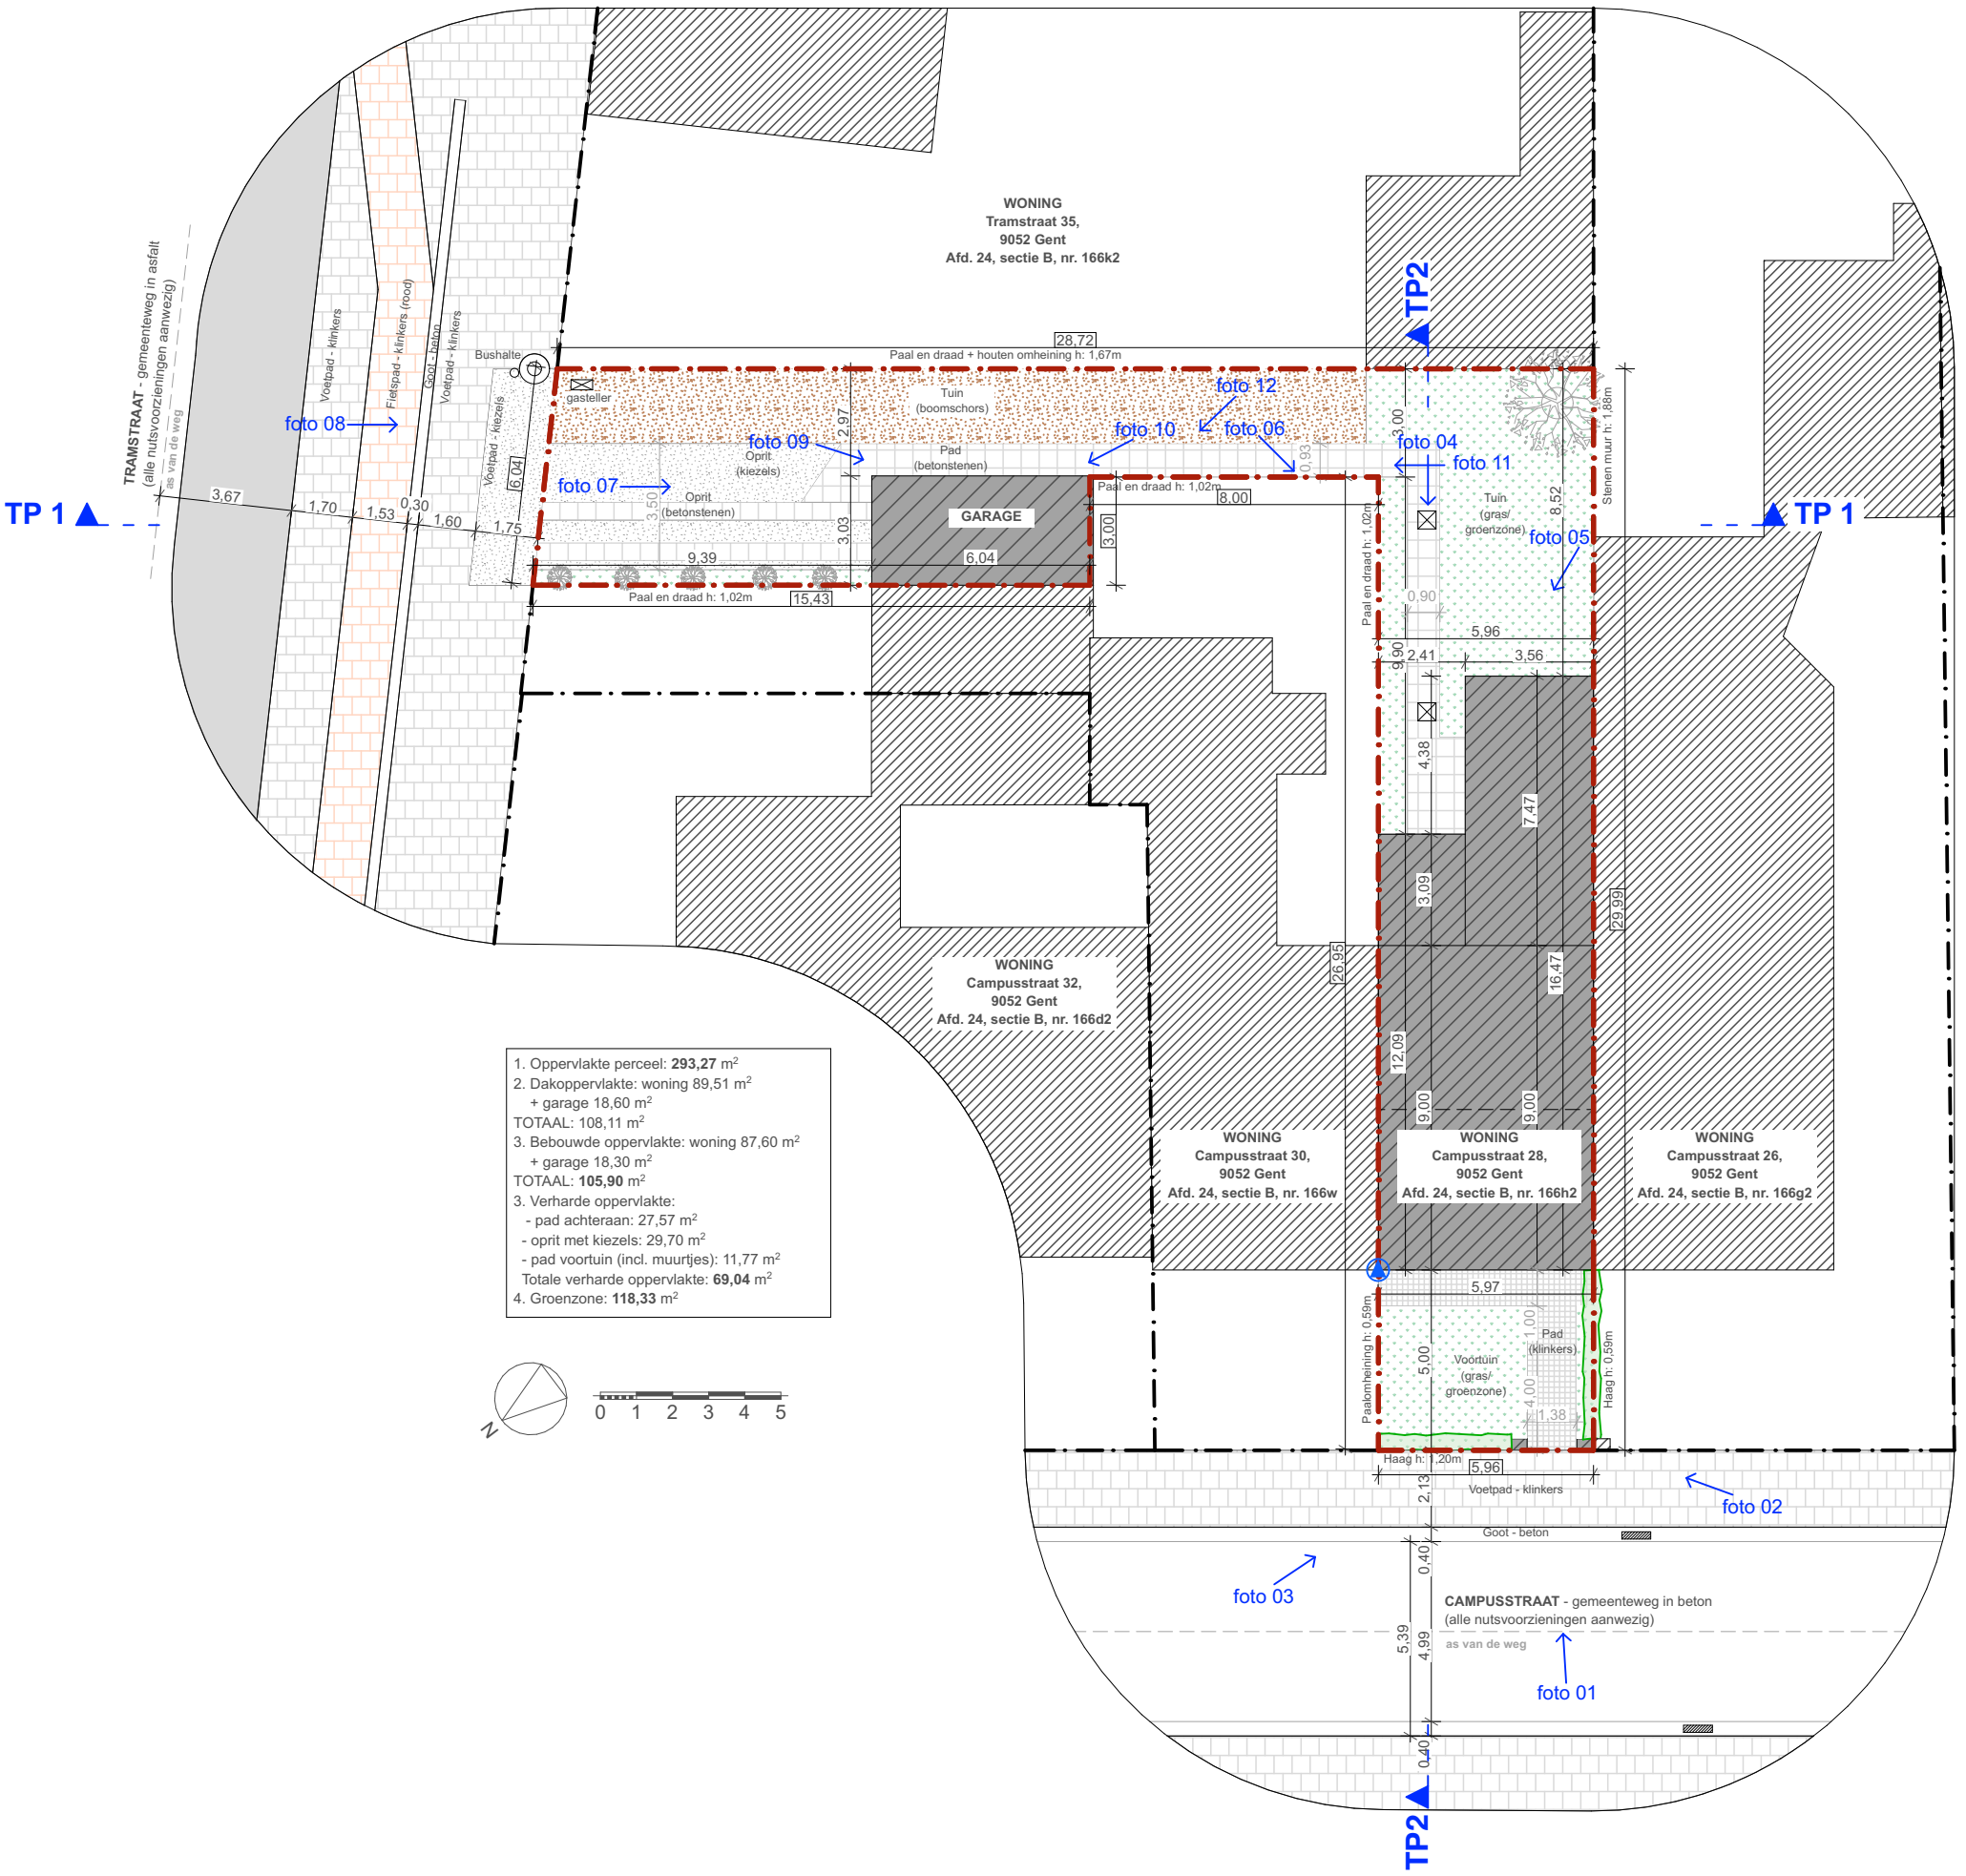

LS-ARCHITECTEN	**Dossier: 23L079**	**Bouwheer: Frank Raes**	**INPLANTING GARAGE**	**1:200**	**INPL**
	Project: Verbouwen van een eengezinswoning met logopraktijk	**Ligging: Campusstraat 28, 9052 Gent**	**BESTAANDE TOESTAND**	**17-11-2023**	

LS Architecten Lore Sterckx | Ir. - architect - Molenwalstraat 47 - 9030 Gent - tel: 0498/13 52 62 - info@ls-architecten.com