


**ZIE BIJZONDERE  
VOORWAARDE(N)**

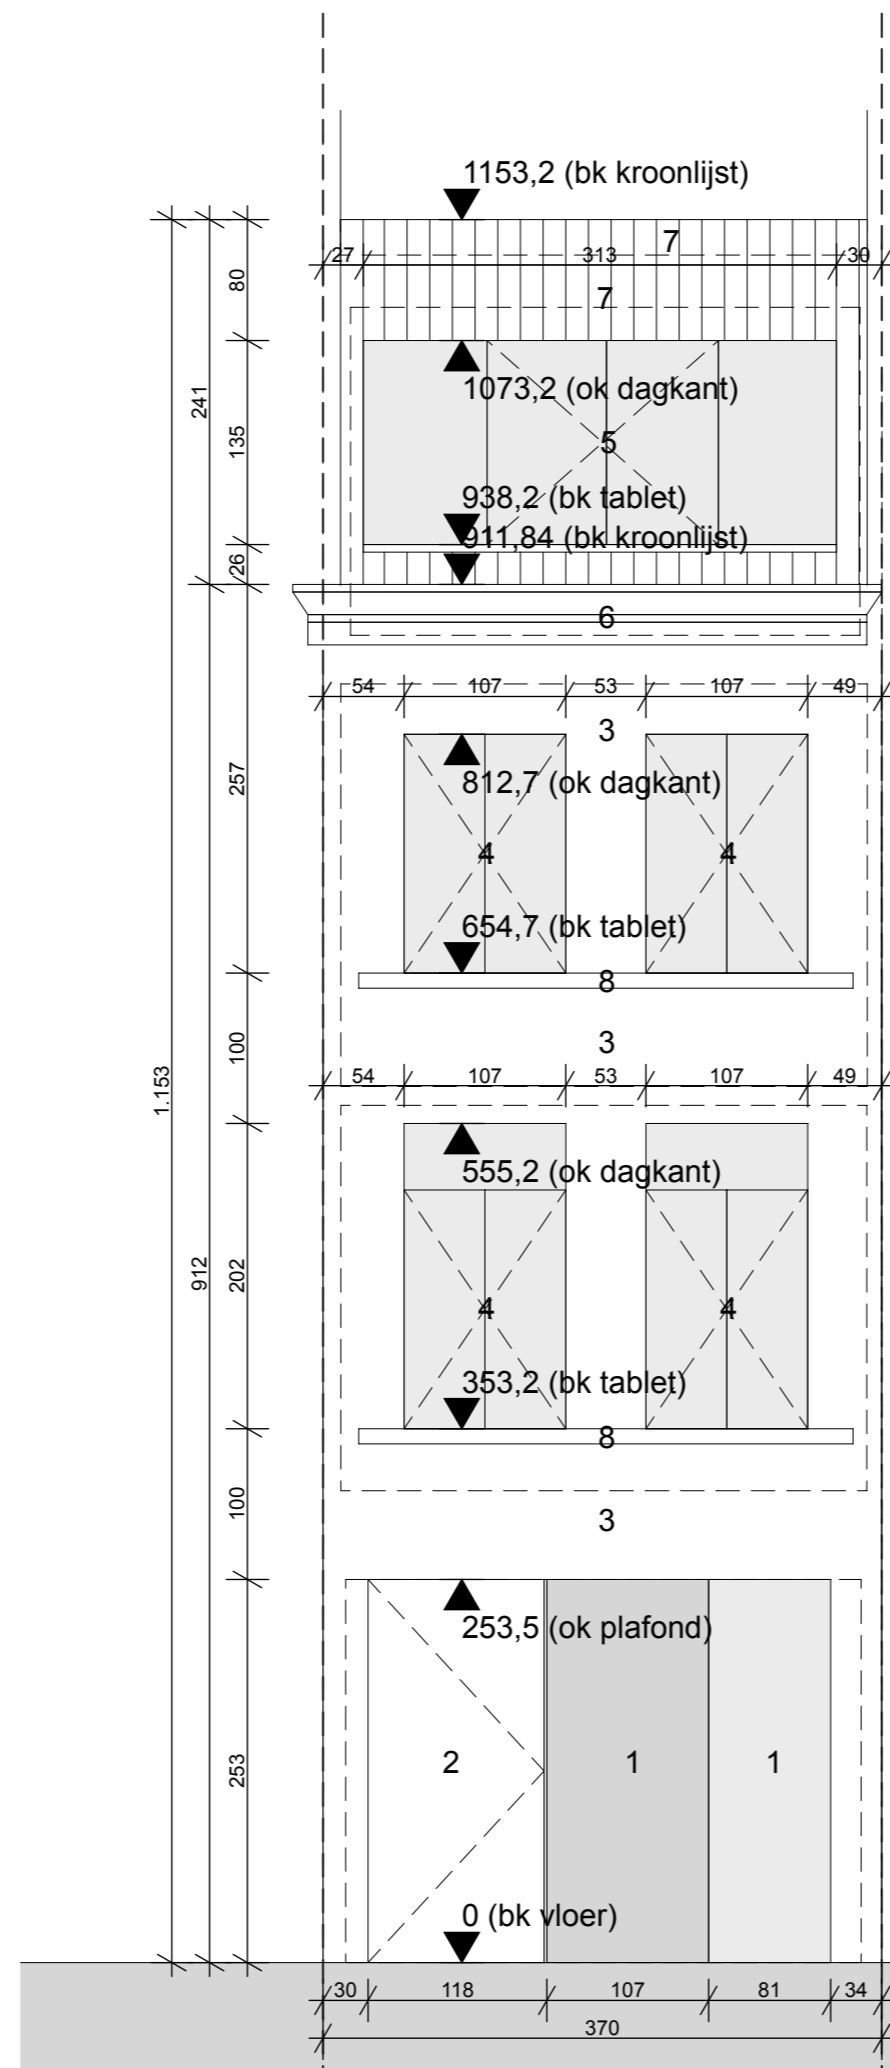

gevelmaterialen

1. vitrine vast glas
2. houten draaideur, kleur RAL 6000 patina groen
3. gladde gevelpleister, kleur RAL 9010 zuiver wit
4. buitenschrijnwerk PVC, kleur RAL 9010 zuiver wit
5. buitenschrijnwerk hout, kleur RAL 9010 zuiver wit
6. kroonlijst hout, kleur RAL 9010 zuiver wit
7. bardage hout, kleur RAL 9010 zuiver wit
8. dorpel natuursteen, geschilderd RAL 9010 zuiver wit

VOORGEVEL BESTAANDE TOESTAND  
SCHAAL 1/50