


**ZIE BIJZONDERE
VOORWAARDE(N)**

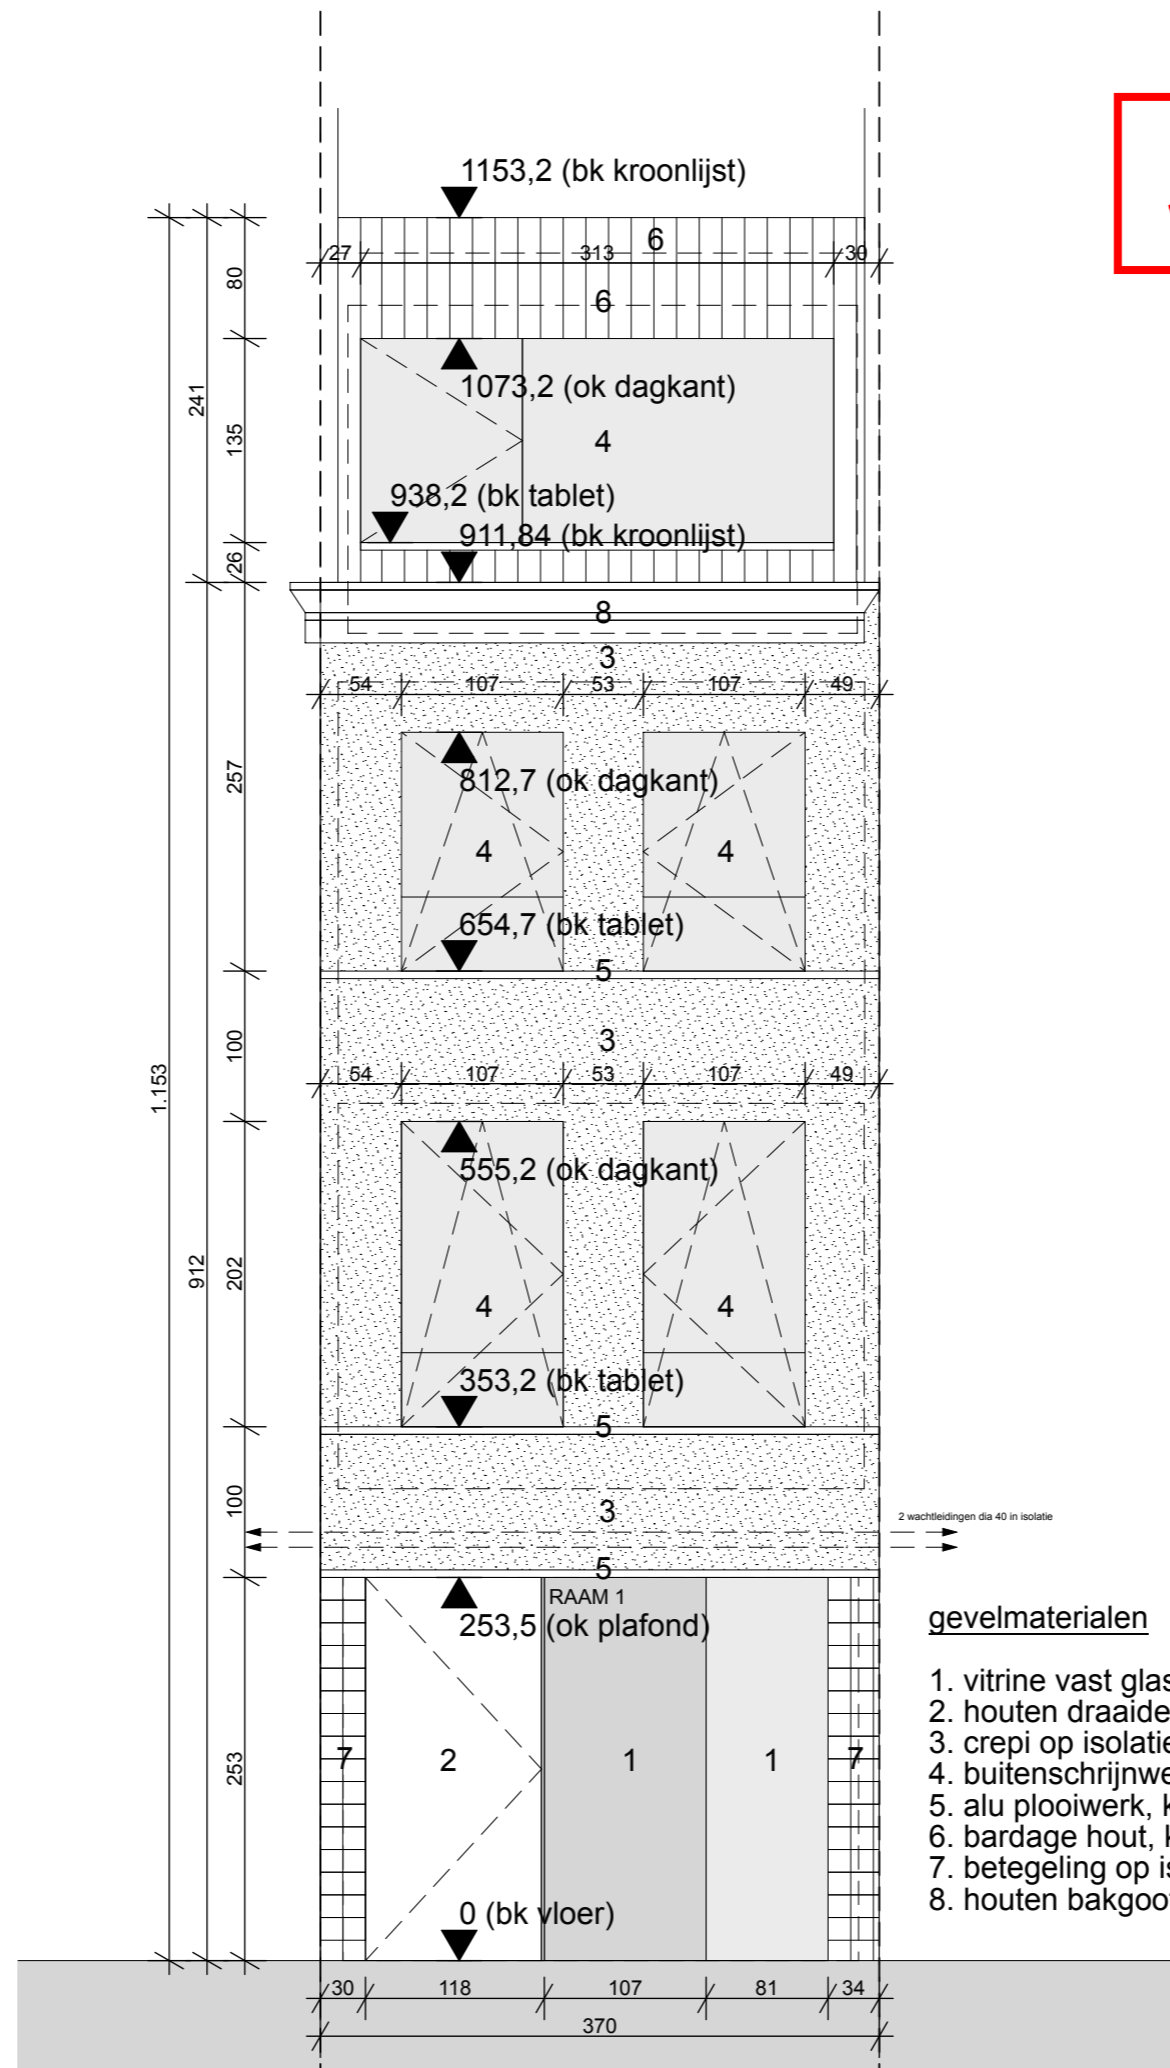

gevelmaterialen

1. vitrine vast glas
2. houten draaideur, kleur RAL 6019 witgroen
3. crepi op isolatie, kleur RAL 9010 zuiver wit
4. buitenschrijnwerk aluminium, kleur RAL 6019 witgroen
5. alu plooierwerk, kleur RAL 6019 witgroen
6. bardage hout, kleur RAL 6019 witgroen
7. betegeling op isolatie, kleur RAL 6019 witgroen
8. houten bakgoot, kleur RAL 9010 zuiver wit

VOORGEVEL NIEUWE TOESTAND
SCHAAL 1/50