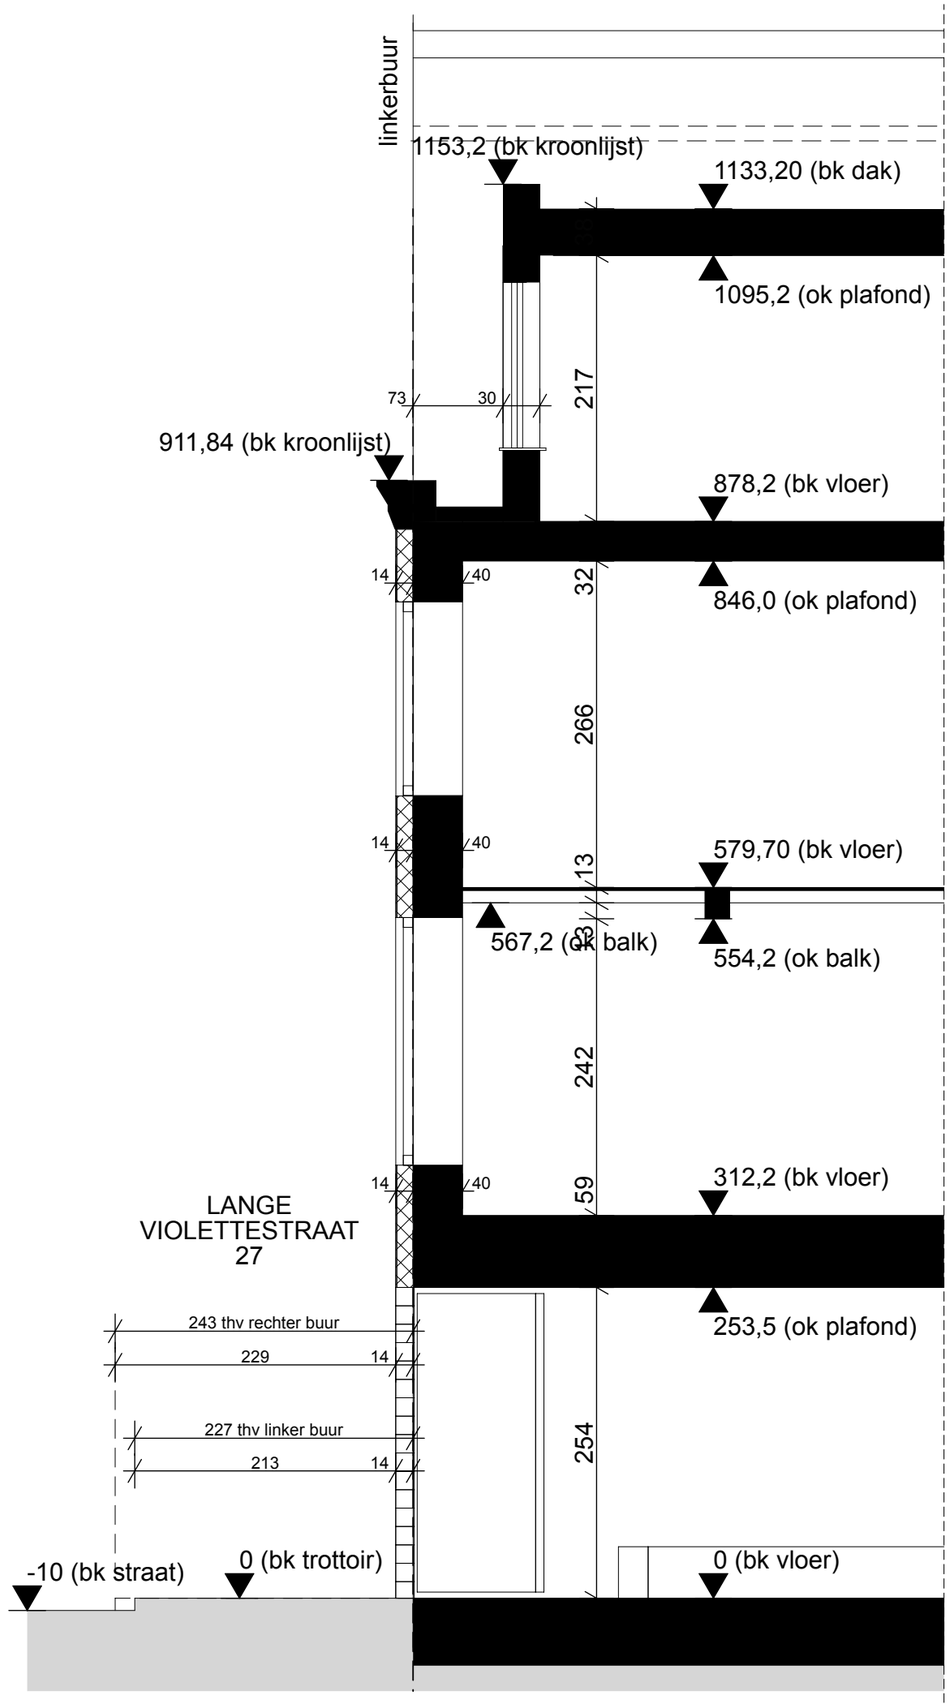

ZIE BIJZONDERE VOORWAARDE(N)

DOORSNEDE NIEUWE TOESTAND
SCHAAL 1/50