


**ZIE BIJZONDERE  
VOORWAARDE(N)**

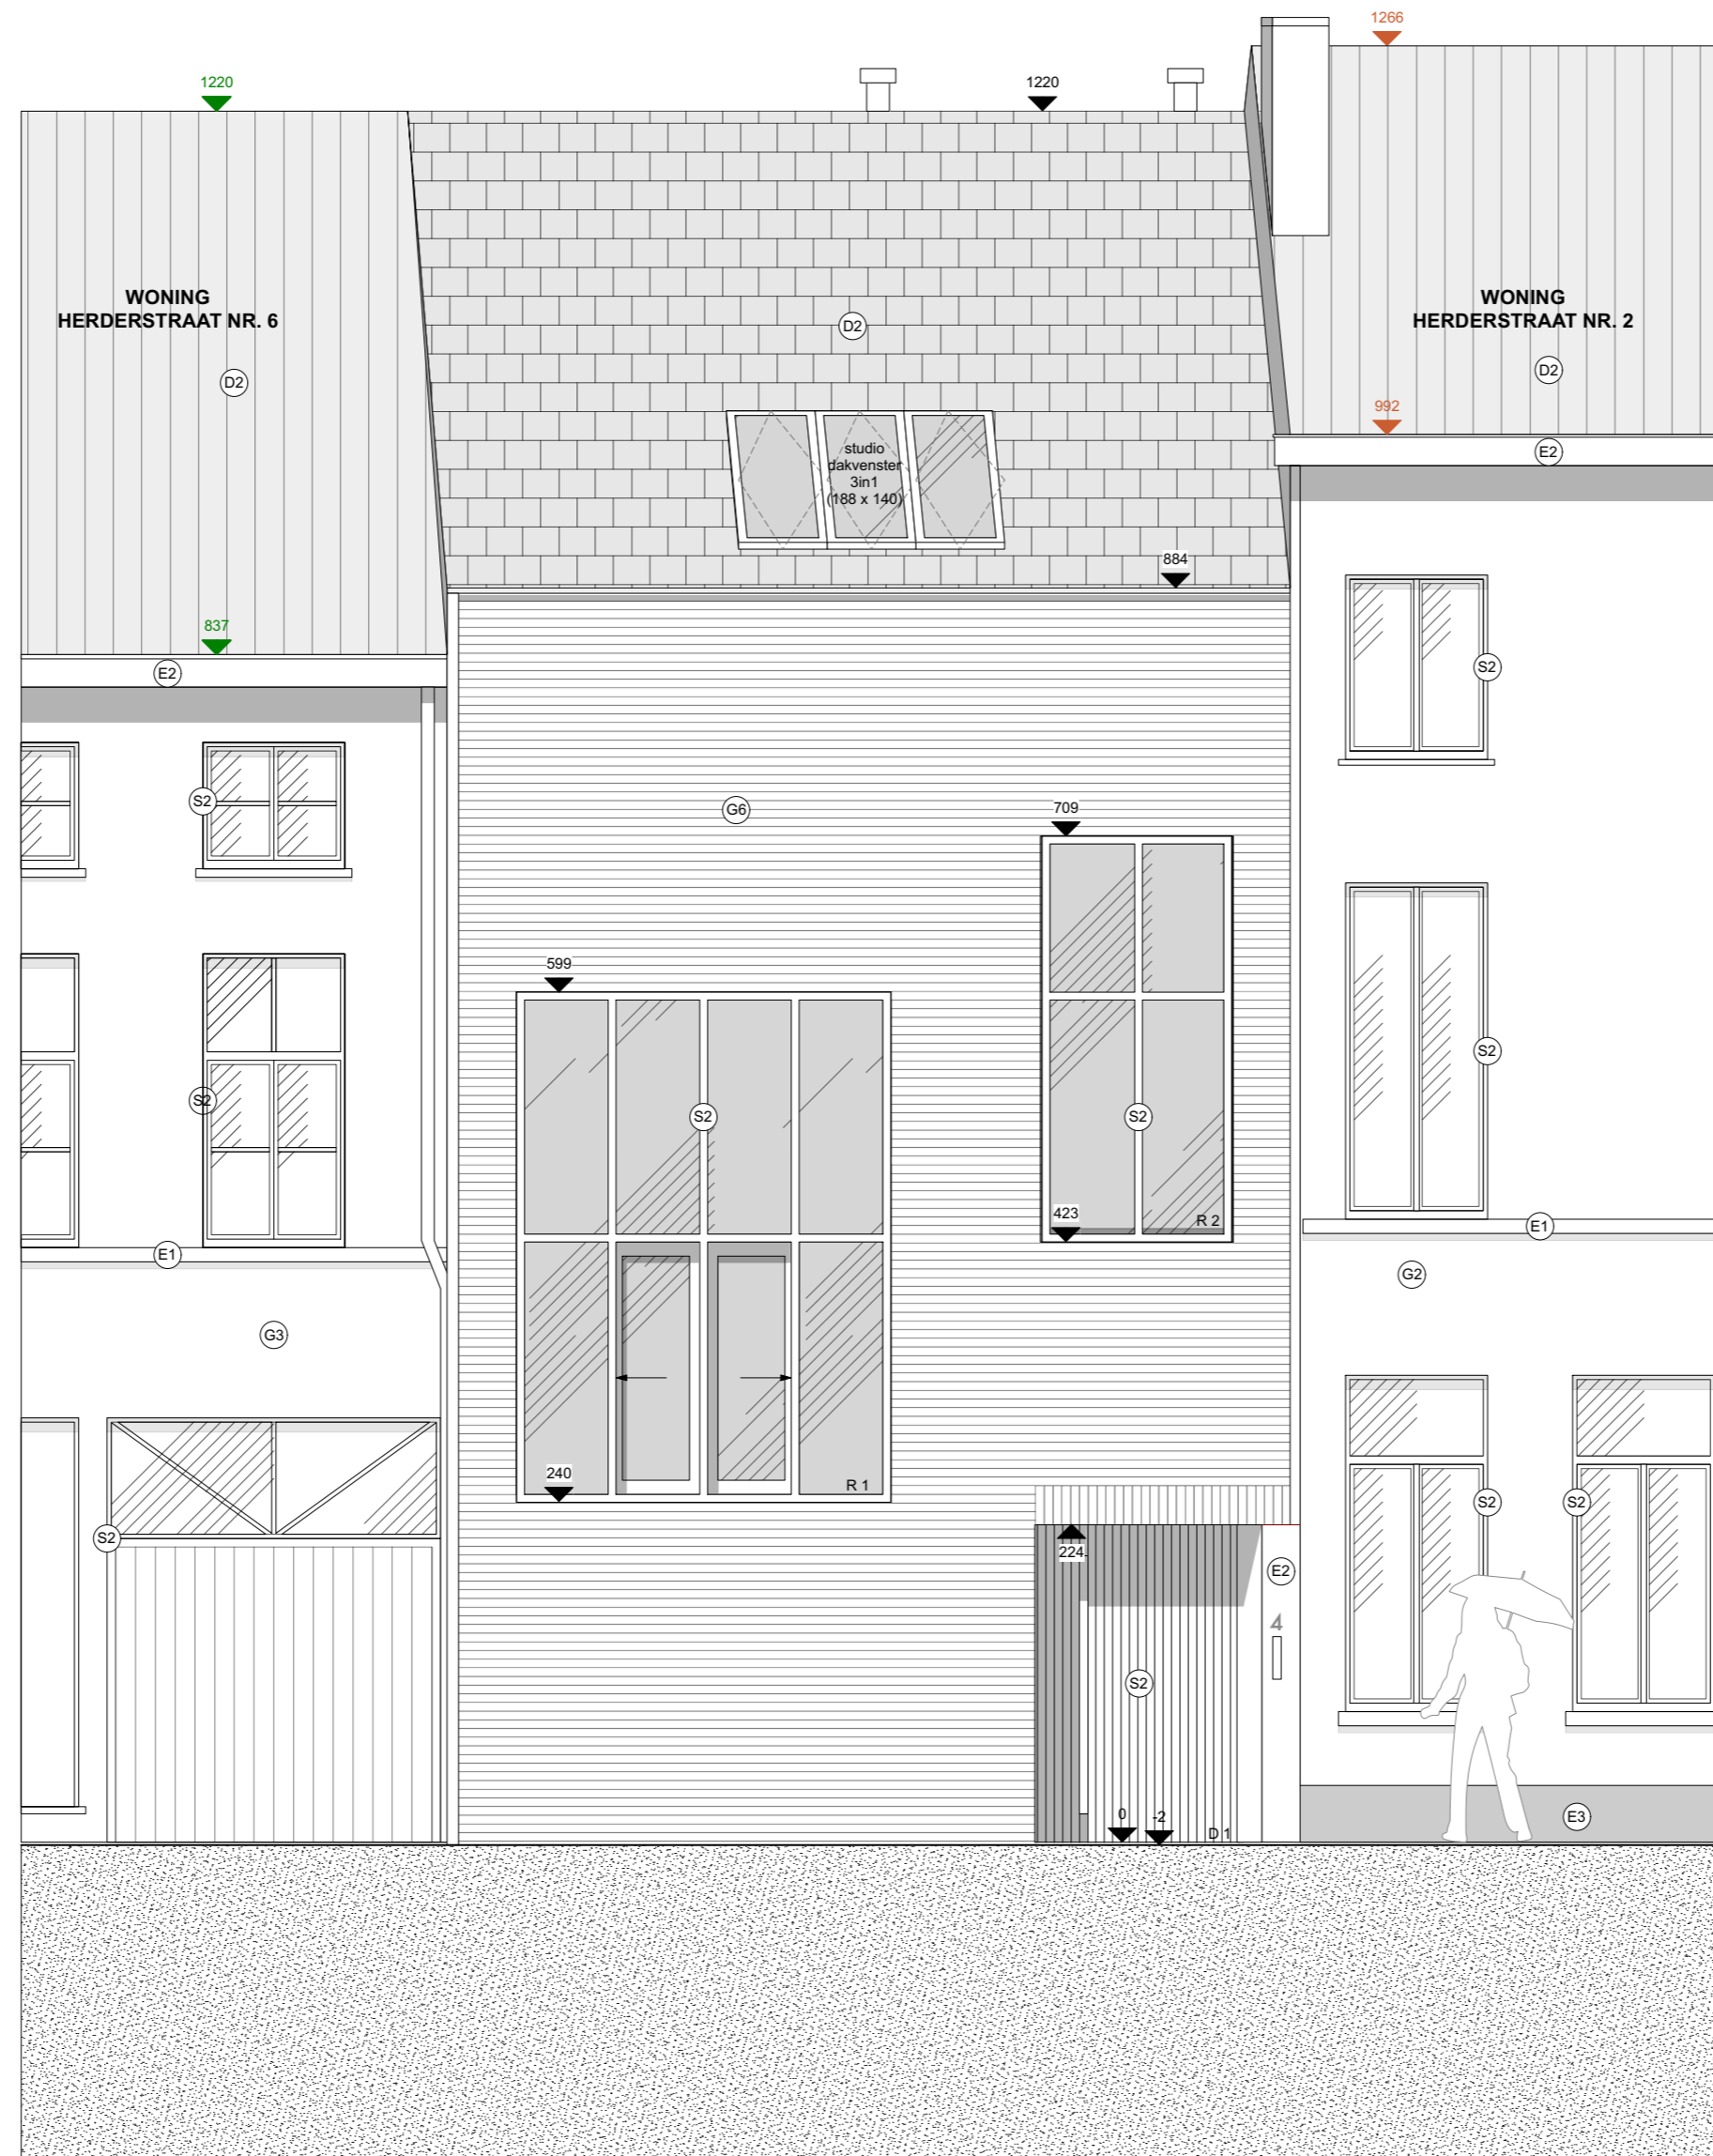

0 1m