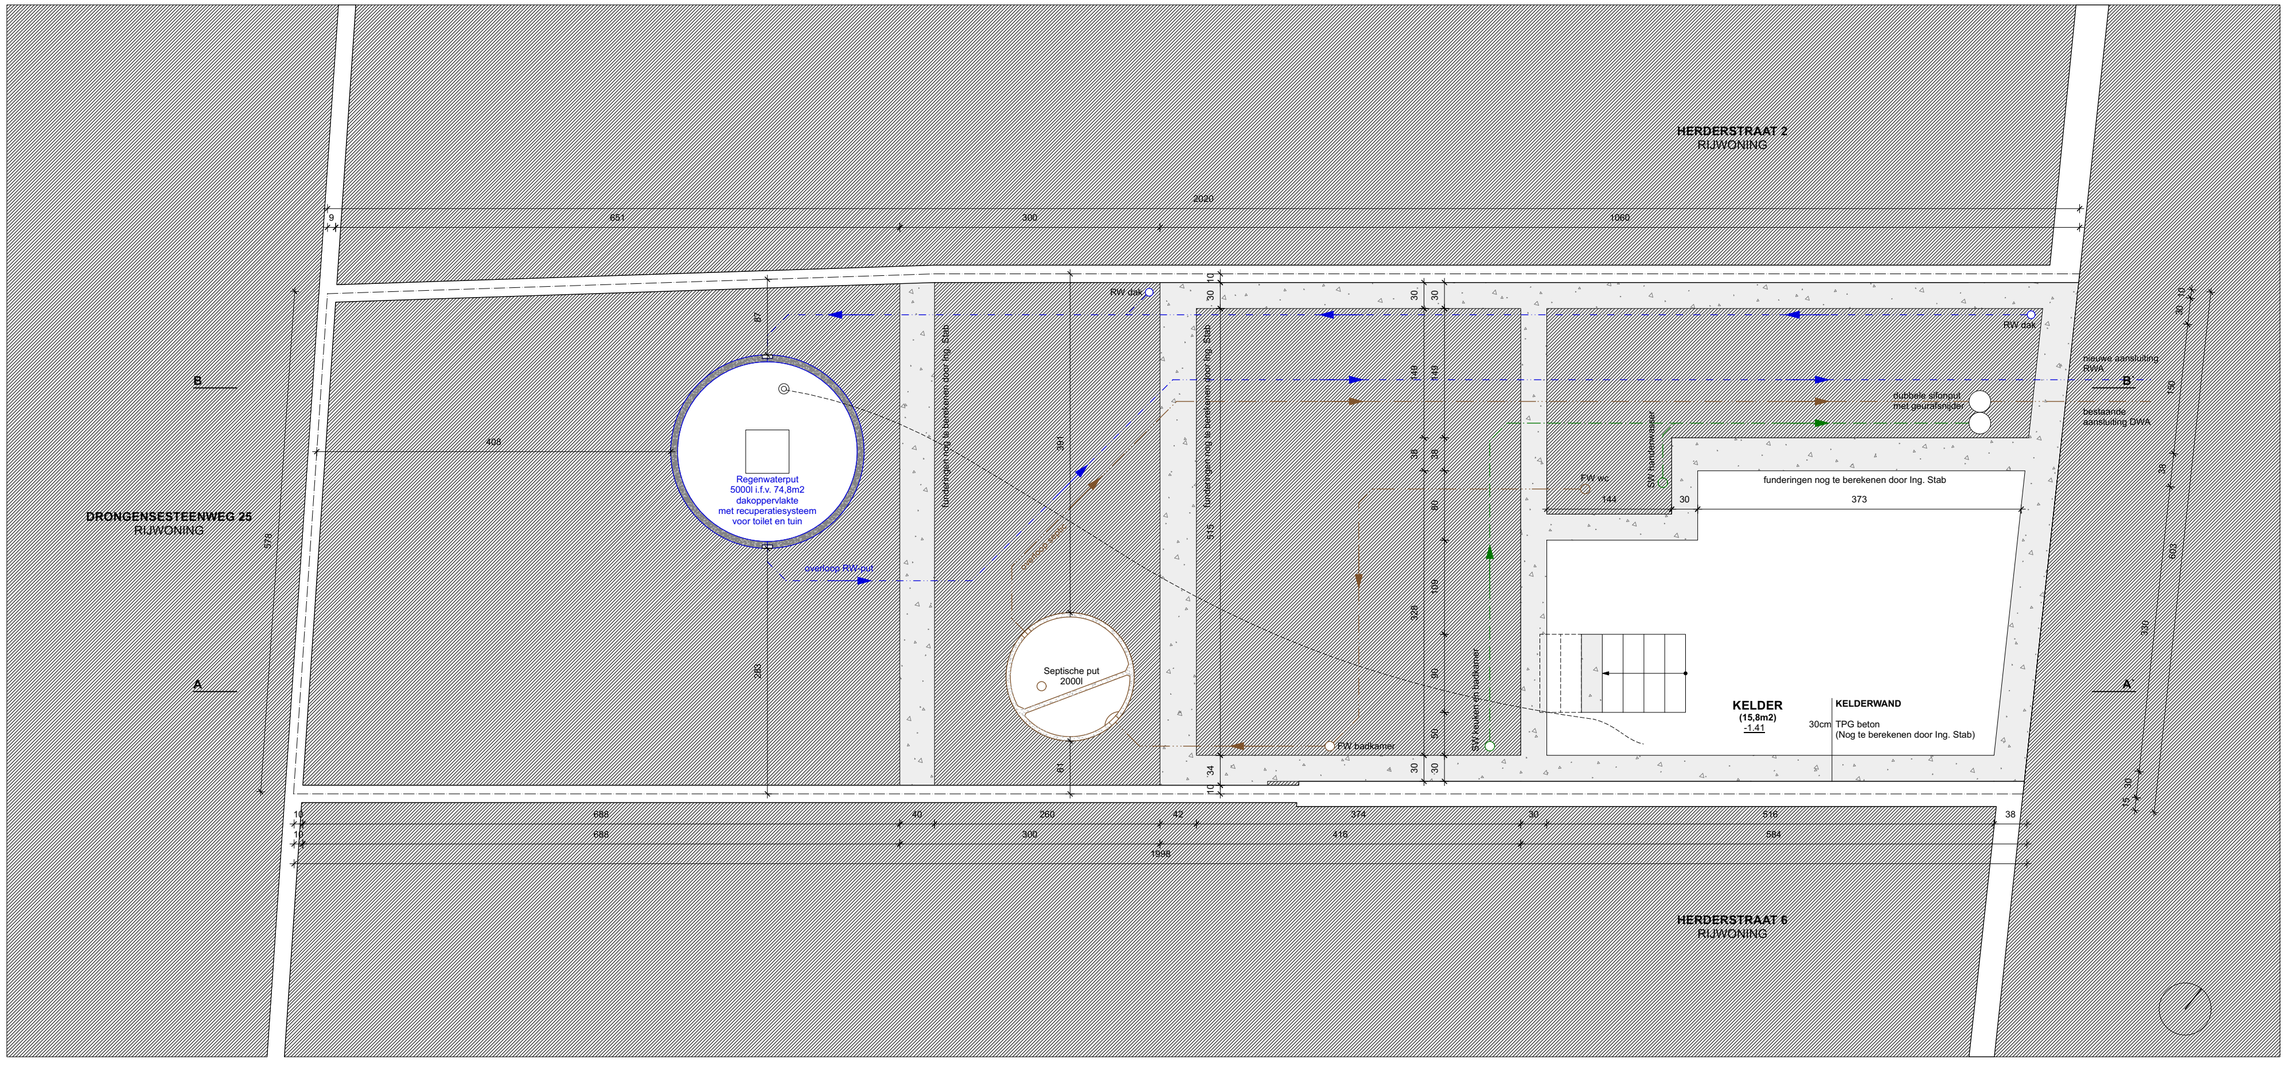

0 4m

voorwerp:	**REGULARISATIE VAN EEN EENGEZINSWONING TE HERDERSTRAAT 4**	bouwheer:	Matthias Devriendt en Lenie Dhooghe	architect:	Lenie Dhooghe	soort:	FUNDERINGS- EN RIOLERINGPLAN	datum:	**2024.03.30**	fase:	**BA**
code :	BA_Regularisatie van een eengezinswoning_P_V_-1_Herderstraat 4	adres:	Herderstraat 4, 9000 Gent				VERGUNDE TOESTAND	schaal:	1: 200	versie:	1