ZIE BIJZONDERE VOORWAARDE(N)

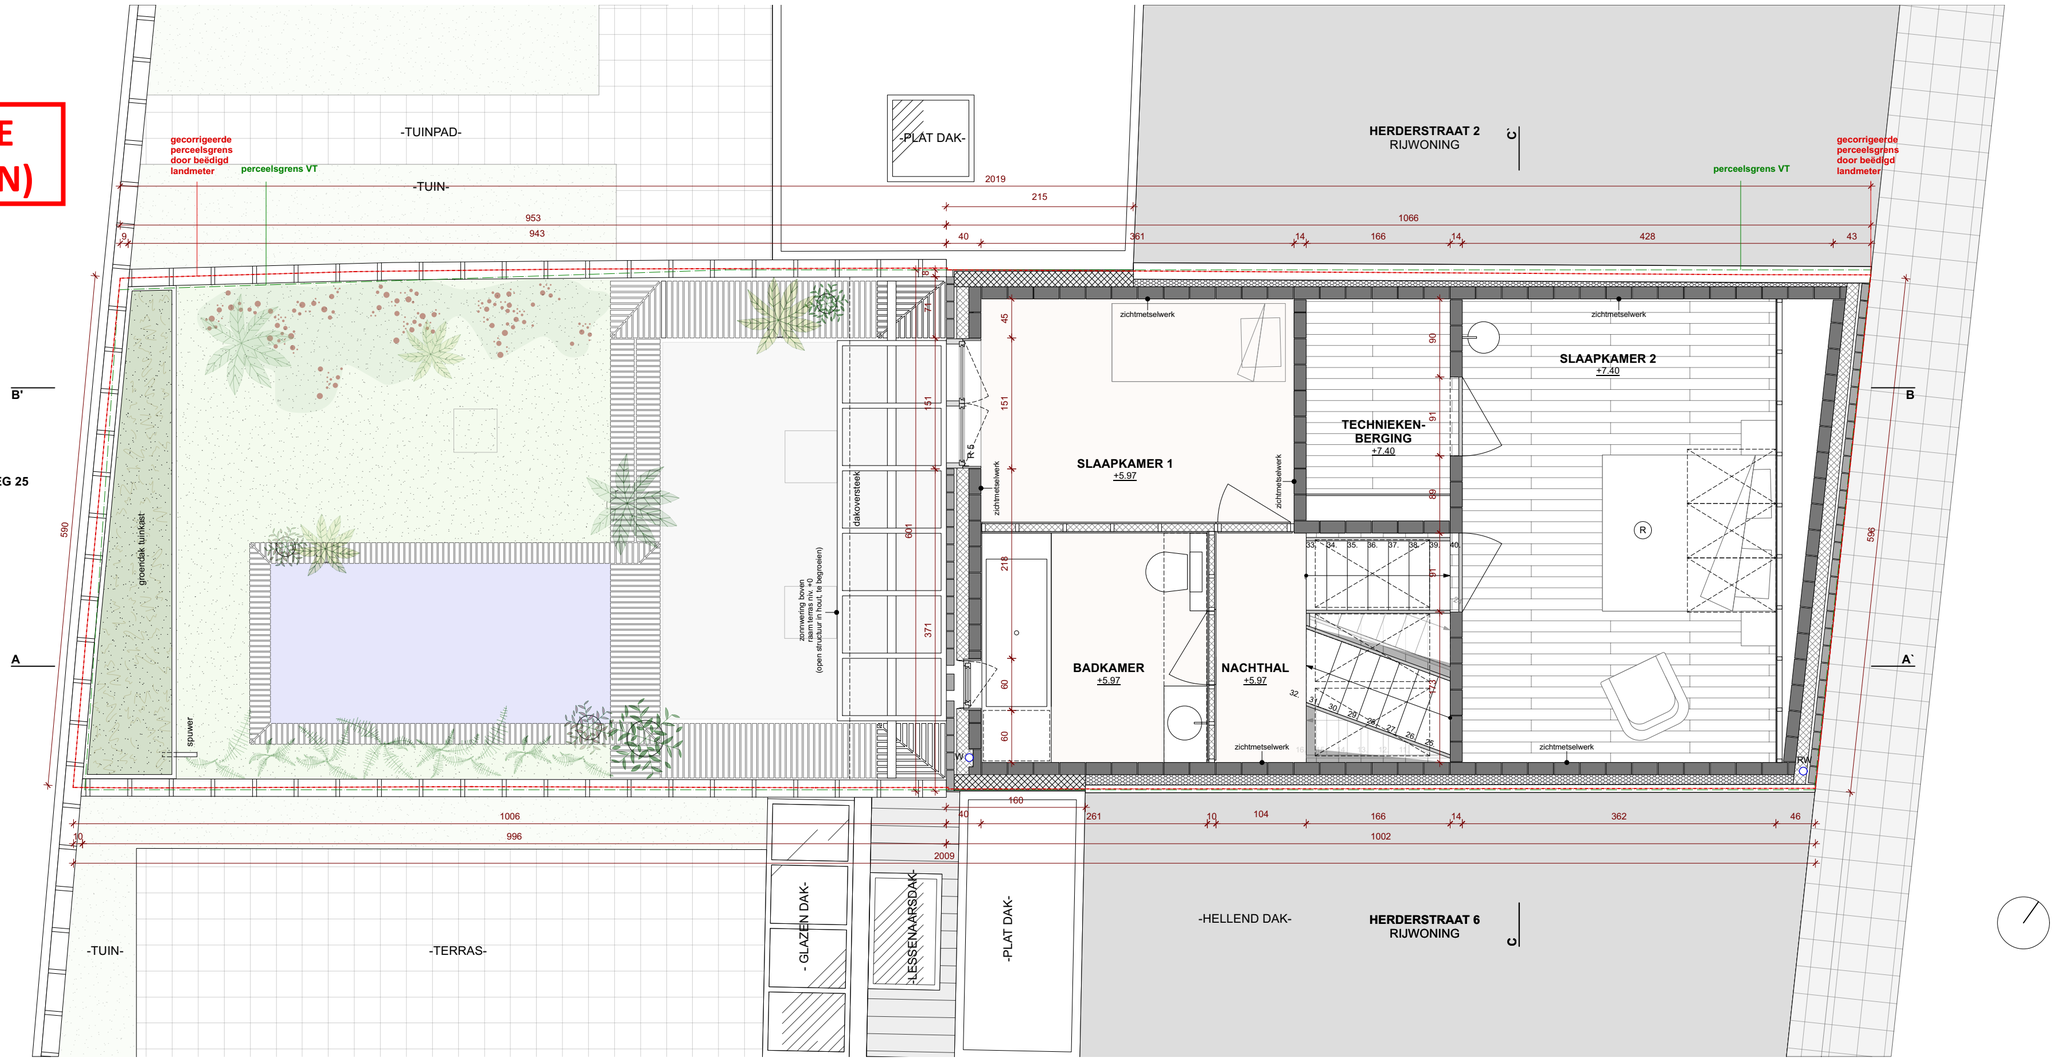

0 1m

voorwerp:	**REGULARISATIE VAN EEN EENGEZINSWONING TE HERDERSTRAAT 4**	bouwheer:	Matthias Devriendt en Lenie Dhooghe	architect:	Lenie Dhooghe	soort:	PLAN TWEEDE VERDIEPING	datum:	**2024.03.30**
code :	BA_Regularisatie van een eengezinswoning_P_N_2_Herderstraat 4	adres:	Herderstraat 4, 9000 Gent				NIEUWE TOESTAND	schaal:	1: 50

fase: BA
versie: 1