ZIE BIJZONDERE VOORWAARDE(N)

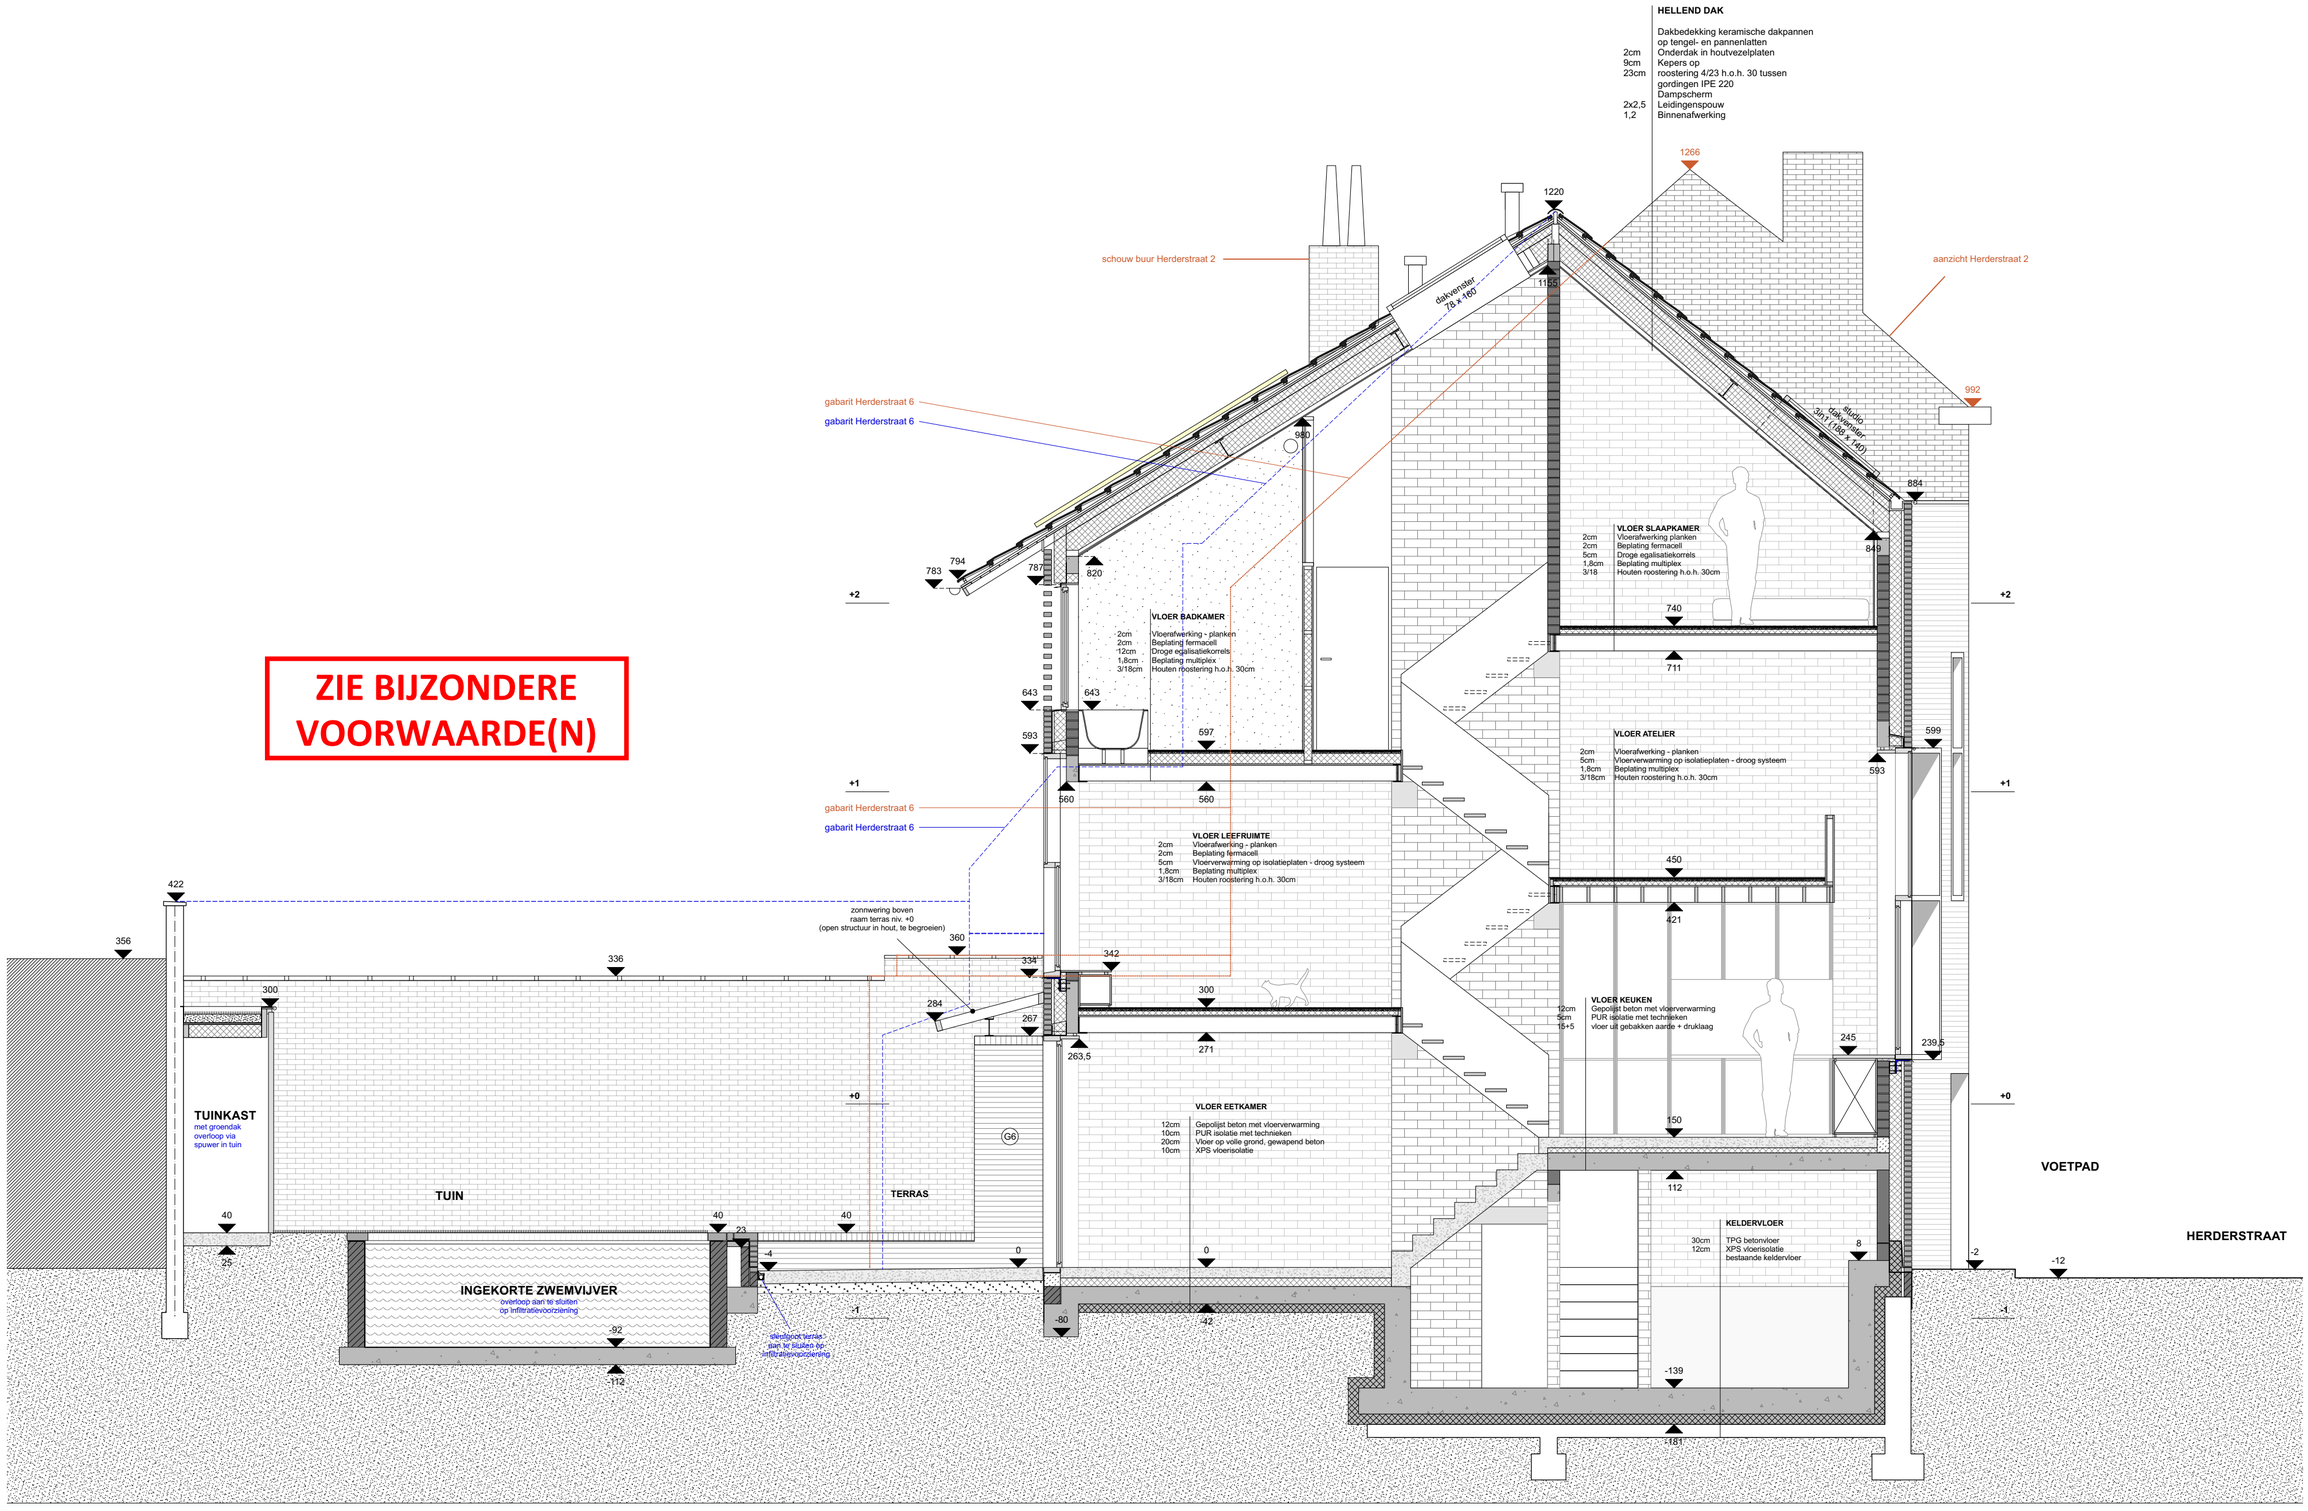

voorwerp:	**REGULARISATIE VAN EEN EENGEZINSWONING TE HERDERSTRAAT 4**	bouwheer:	Matthias Devriendt en Lenie Dhooghe	architect:	Lenie Dhooghe	soort:	DOORSNEDE AA'	datum:	**2024.03.30**	fase:	BA
code :	BA_Regularisatie van een eengezinswoning_S_N_1_Herderstraat 4	adres:	Herderstraat 4, 9000 Gent				NIEUWE TOESTAND	schaal:	1: 50	versie:	1