


**ZIE BIJZONDERE
VOORWAARDE(N)**

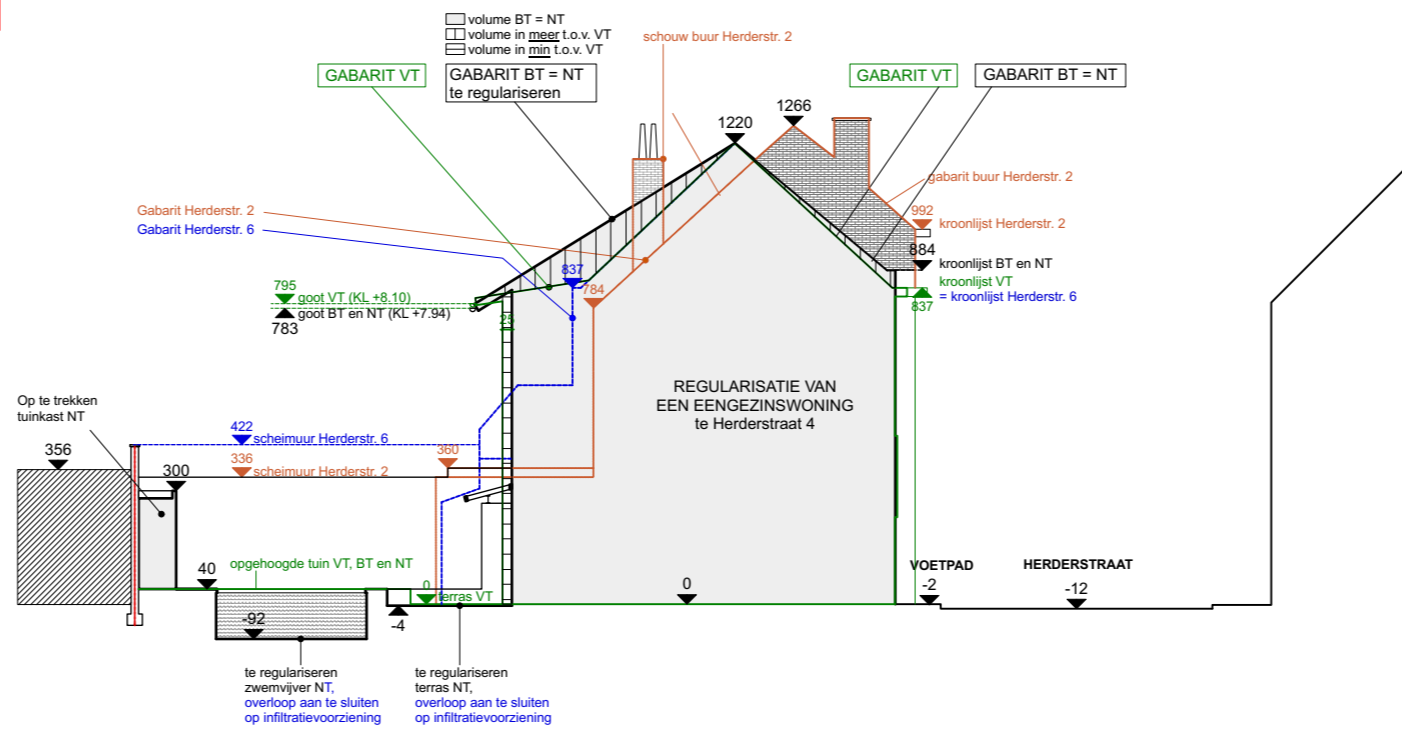

0 4m