


NIEUWE TOESTAND
ALLE MATEN IN CM

**ZIE BIJZONDERE
VOORWAARDE(N)**

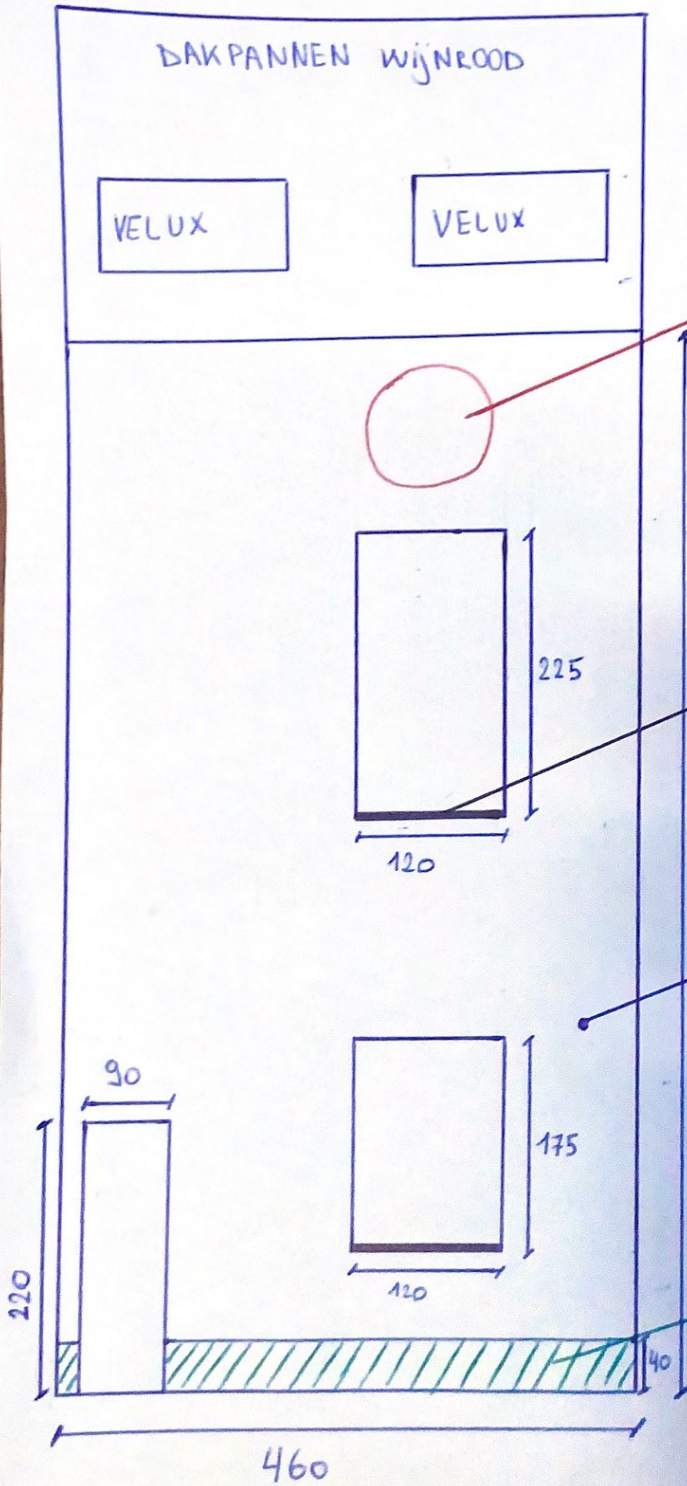

RAAM WORDT
DICHT-GEMETSELD
ZIE BESTAANDE TOESTAND

VENSTERBANK (ZWART)
ALUMINIUM

240 cm

STEESTRIPS
LIVORNO
OF
RENO

ARDUIN PLINT