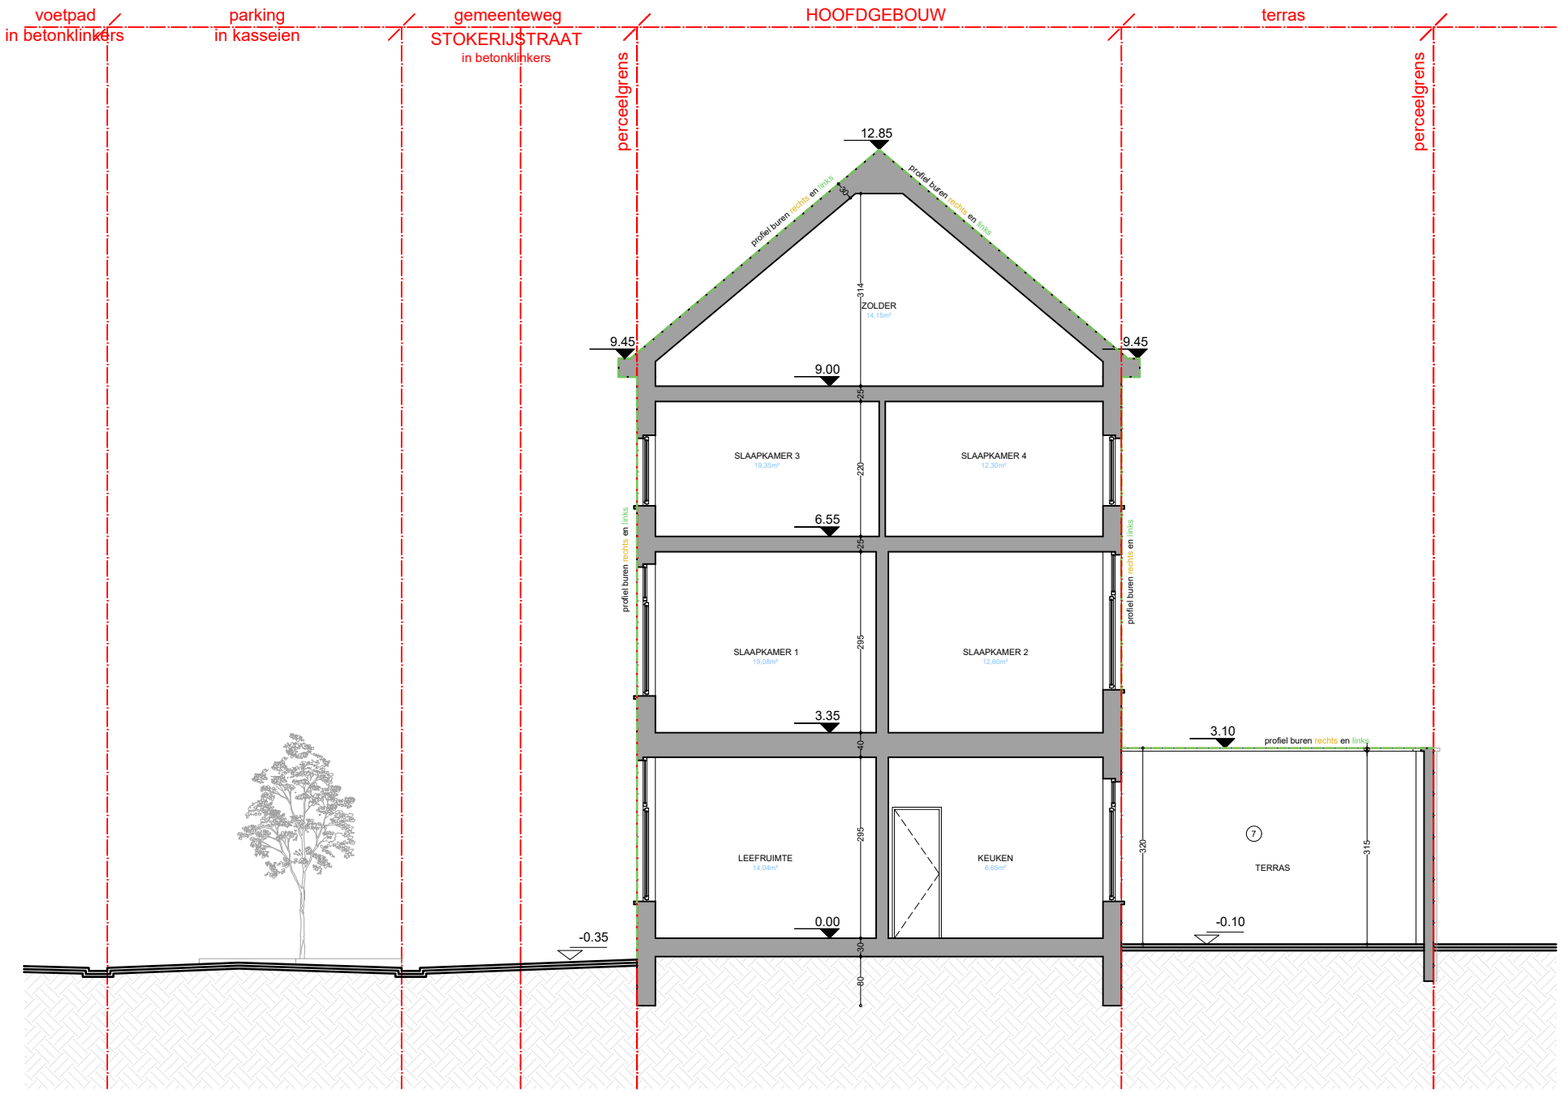

profiel buur rechts

profiel buur links

0 1 2 3 4 5 6 7 8 9 10

planinhoud

Snede AA

Bestaande toestand

dossier

Stokerijstraat 9

9000 Gent

stabiliteit
stabiliteitswerken uit te voeren volgens studie ingenieur

EPB, veiligheid & ventilatie
verplichte aanstelling van een veiligheidscoördinator, EPB- en ventilatieverslaggever

maatvoering
Deze plannen zijn opgesteld als principetekeningen, de afmetingen zijn richtgevend. Alle documenten en maten dienen vooraf en tijdens de werken gecontroleerd te worden. Alle afwijkingen dienen gemeld te worden aan de architect en opdrachtgever. Deze plannen zijn onder voorbehoud van stabiliteitsstudie en technieken.

plan	*schaal*	*datum*
20/35	1/100	26/04/2024

VERTONGEN ARCHITECTEN